

**REGIONE BASILICATA**



**COMUNE DI GENZANO DI LUCANIA**



**IMPIANTO AGROVOLTAICO**

PROGETTO REALIZZAZIONE IMPIANTO AGRIVOLTAICO E RELATIVE OPERE DI CONNESSIONE IN AGRO DI GENZANO DI LUCANIA E OPPIDO LUCANO - PZ  
LOCALITÀ ISCA DELLA BADESSA

POTENZA NOMINALE 20 MW

**N° ALLEGATO**  
**A.12.a.19d**


**PIANO PARTICELLARE D'ESPROPRIO GRAFICO**

COMMITTENTE  
**ALBA SOLAR 1 S.R.L.S.**  
Via Anna Maria Orsini 17 - 75100 - POTENZA  
P. IVA 02165600764

Il Tecnico  
Arch. Angiola Loscalzo  
Ordine degli Architetti della provincia di Potenza al n. 1148 sez. A  
Pec: angiola.loscalzo@pec.basilicata.net.it

DATA: SETTEMBRE 2023 Rev n°1

- LEGENDA**
- Cavidotto esterno
  - Oppido Lucano
  - Foglio 7
  - Foglio 8

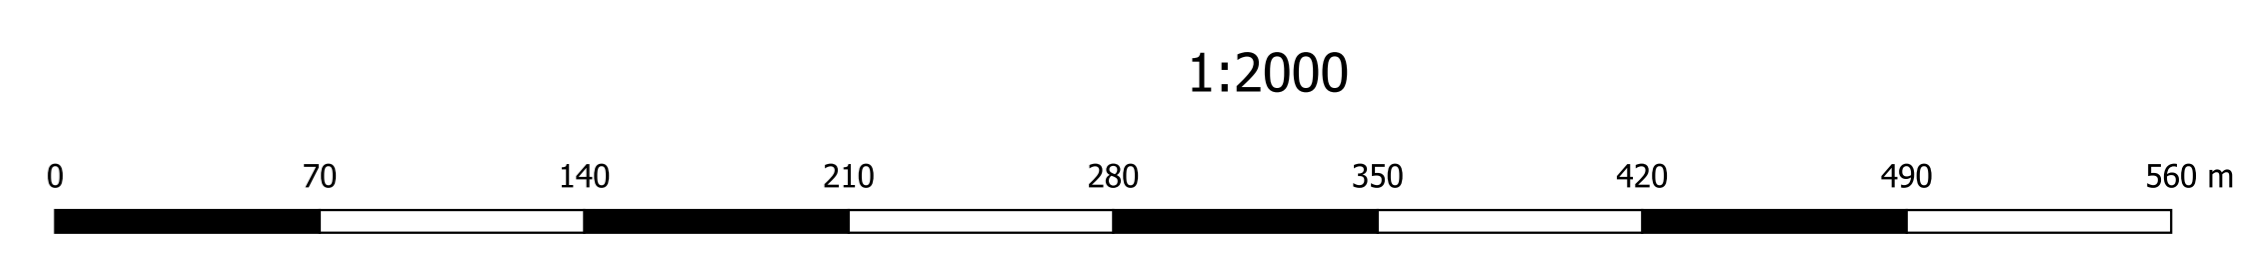

Coord. System: WGS 1984 UTM Zone 33N - EPSG: 32633