



REGIONE BASILICATA

COMUNE DI GENZANO DI LUCANIA

IMPIANTO AGROVOLTAICO

PROGETTO REALIZZAZIONE IMPIANTO AGRIVOLTAICO E RELATIVE OPERE DI CONNESSIONE IN AGRO DI GENZANO DI LUCANIA E OPPIDO LUCANO - PZ
LOCALITÀ ISCA DELLA BADESSA

POTENZA NOMINALE 20 MW

N° ALLEGATO
A.12.a.19e


PIANO PARTICELLARE D'ESPROPRIO GRAFICO

COMMITTENTE
ALBA SOLAR 1 S.R.L.S.
Via Anna Maria Olivero 17 - 05100 - POTENZA
P. IVA 02165600764

Il Tecnico
Arch. Angiola Loscalzo
Ordine degli Architetti della provincia di Potenza al n. 1148 sez. A
Pec: angiola.loscalzo@pec.basilicata.net.it

DATA: SETTEMBRE 2023 Rev n°1

- LEGENDA**
- Cavidotto esterno
 - Oppido Lucano
 - Foglio 14
 - Foglio 15
 - Foglio 22
 - Foglio 23

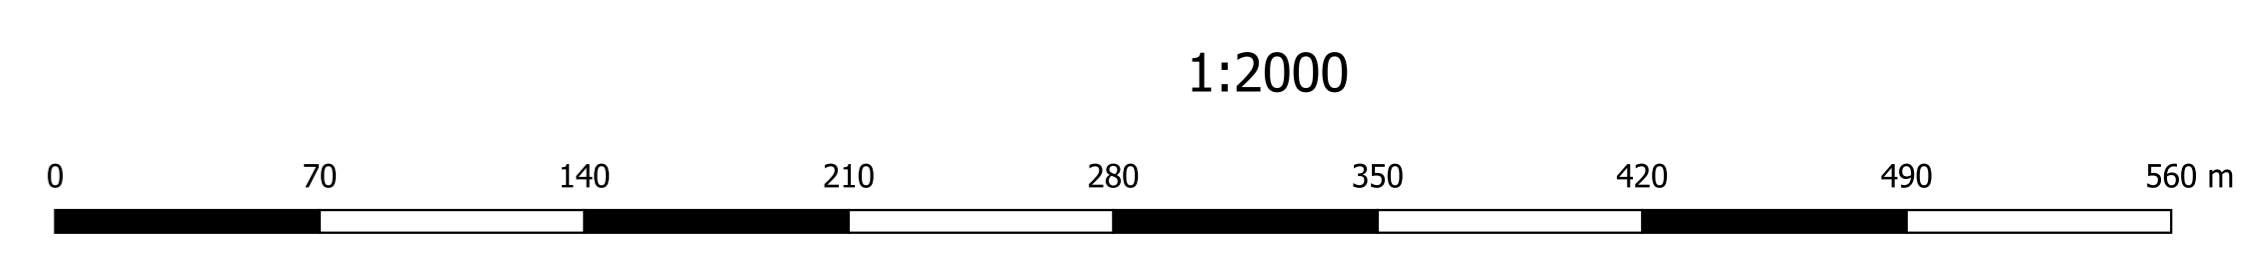

Coord. System: WGS 1984 UTM Zone 33N - EPSG: 32633