

**REGIONE BASILICATA**

**COMUNE DI GENZANO DI LUCANIA**

**IMPIANTO AGROVOLTAICO**

PROGETTO REALIZZAZIONE IMPIANTO AGRIVOLTAICO E RELATIVE OPERE DI CONNESSIONE IN AGRO DI GENZANO DI LUCANIA E OPPIDO LUCANO - PZ LOCALITÀ ISCA DELLA BADESSA

POTENZA NOMINALE 20 MW

**N° ALLEGATO**  
**A.12.a.21e**

COMMITTENTE  
**ALBA SOLAR 1 S.R.L.S.**  
Via Anna Maria Grossi N° 7 - 85100 - POTENZA  
P. IVA 02165600794

Il Tecnico  
Arch. Angiola Loscalzo  
Ordine degli Architetti della provincia di Potenza al n. 1148 sez. A  
Pec: angiola.loscalzo@pec.basilicatana.it

DATA: SETTEMBRE 2023 Rev n°1


**LEGENDA**

— Cavidotto esterno

**INTERFERENZE**

■ Staffaggio a ponte

1:2000

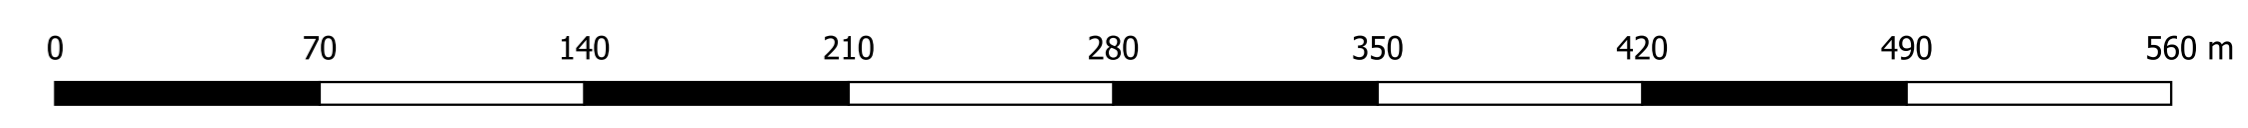

Coord. System: WGS 1984 UTM Zone 33N - EPSG: 32633