

**REGIONE BASILICATA**

**COMUNE DI GENZANO DI LUCANIA**

**IMPIANTO AGROVOLTAICO**

PROGETTO REALIZZAZIONE IMPIANTO AGRIVOLTAICO E RELATIVE OPERE DI CONNESSIONE IN AGRO DI GENZANO DI LUCANIA E OPPIDO LUCANO - PZ LOCALITÀ ISCA DELLA BADESSA

POTENZA NOMINALE 20 MW

**N° ALLEGATO**  
**A.12.a.21g**

COMMITTENTE  
**ALBA SOLAR 1 S.R.L.S.**  
Via Anna Maria Grossi N° 7, 85100 - POTENZA  
P. IVA 02165600794


Il Tecnico  
Arch. Angiola Loscalzo  
Ordine degli Architetti della provincia di Potenza al n. 1148 sez. A  
Pec: angiola.loscalzo@pec.basilicatane.it

DATA: SETTEMBRE 2023 Rev n°1

**LEGENDA**

- Cabine di consegna
- Cavidotto esterno
- Stazione Terna

1:2000

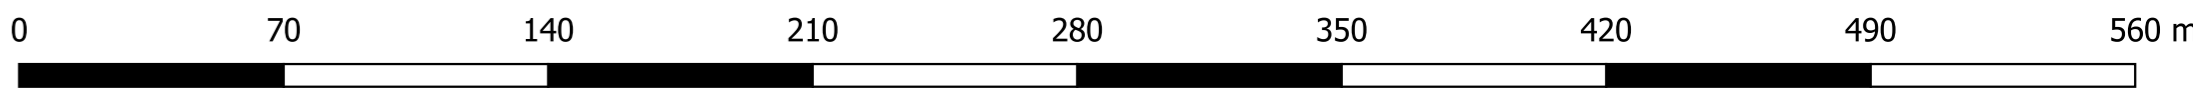

Coord. System: WGS 1984 UTM Zone 33N - EPSG: 32633