

REGIONE BASILICATA

COMUNE DI GENZANO DI LUCANIA

IMPIANTO AGROVOLTAICO


PROGETTO REALIZZAZIONE IMPIANTO AGRIVOLTAICO E RELATIVE OPERE DI CONNESSIONE IN AGRO DI GENZANO DI LUCANIA E OPIPIDO LUCANO - PZ LOCALITÀ ISCA DELLA BADESSA

POTENZA NOMINALE 20 MW

<p>N° ALLEGATO A.12.b.1</p>	<p>PLANIMETRIA DI IMPIANTO</p> <p>COMITENTE ALBA SOLAR 1 S.R.L.S. Via Anna Maria Ortese N° 7, 85100 - POTENZA P.IVA 02185600764</p>
<p>Il Tecnico Arch. Angela Loscalzo Ordine degli Architetti della provincia di Potenza al n. 1148 sez. A Pec: angela.loscalzo@pec.basilicata.net.it</p>	
DATA: SETTEMBRE 2023	Rev n°1

- LEGENDA**
- Recinzione
 - Cabine di campo
 - Cabina di raccolta
 - Cancelli
 - Cavidotto interno
 - Cavidotto esterno
 - Viabilità interna
 - ▨ Fascia di mitigazione
 - ▨ Oliveto
 - ▨ Sottocampo 3
 - ▨ Sottocampo 1
 - ▨ Sottocampo 4
 - ▨ Sottocampo 5
 - ▨ Sottocampo 7
 - ▨ Sottocampo 8
 - ▨ Sottocampo 2

1:2000

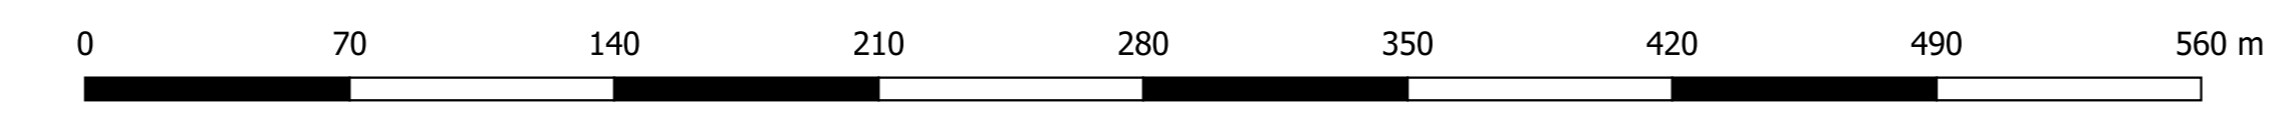

Coord. System: WGS 1984 UTM Zone 33N - EPSG: 32633