

REGIONE BASILICATA



COMUNE DI GENZANO DI LUCANIA



IMPIANTO AGROVOLTAICO

PROGETTO REALIZZAZIONE IMPIANTO AGRIVOLTAICO E RELATIVE OPERE DI CONNESSIONE IN AGRO DI GENZANO DI LUCANIA E OPPIDO LUCANO – PZ
LOCALITÀ ISCA DELLA BADESSA

POTENZA NOMINALE 20 MW

N° ALLEGATO

A.12.b.9b

PARTICOLARE RECINZIONE TIPO

COMMITTENTE

ALBA SOLAR 1 S.R.L.S.


Via Anna Maria Ortese N° 7_ 85100 - POTENZA

P.IVA 02165600764


Il Tecnico
Arch. Angela Loscalzo
Ordine degli Architetti della provincia di Potenza al n. 1148 sez. A
Pec: angela.loscalzo@pec.basilicatanet.it

DATA: SETTEMBRE 2023

Rev n°1

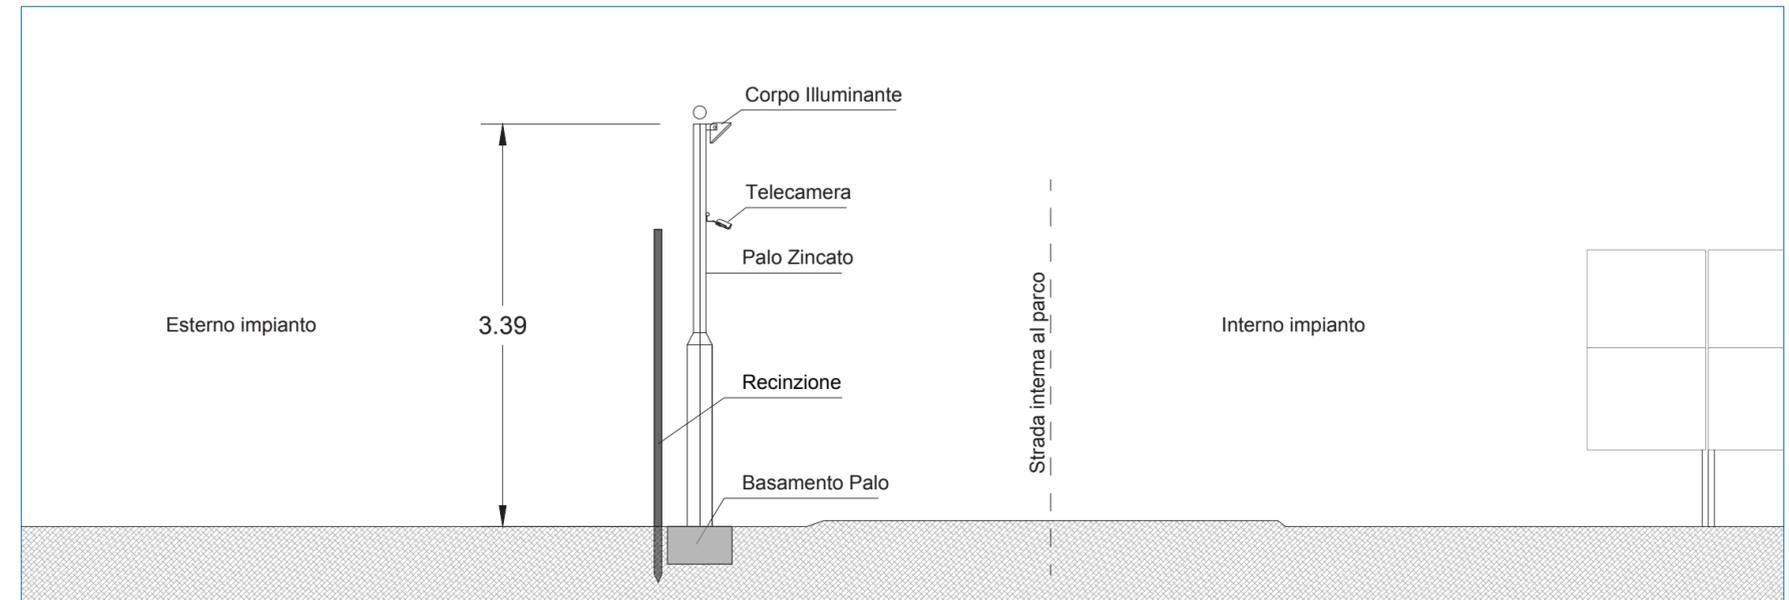

Sezione con palo illuminazione e impianto sorveglianza
Scala 1:50

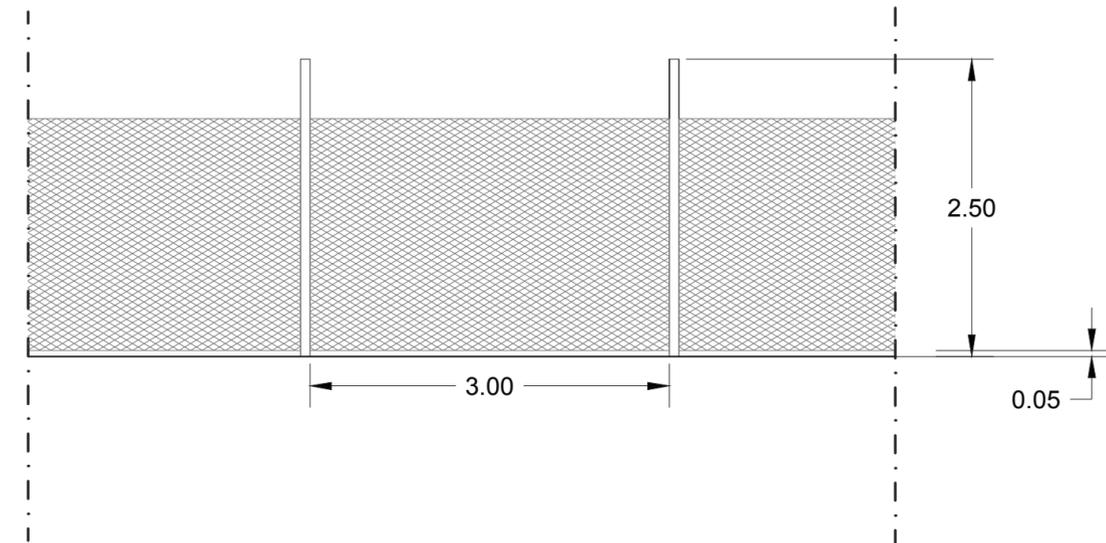

Particolare recinzione
Scala 1:50