

# REGIONE BASILICATA



## COMUNE DI GENZANO DI LUCANIA



### IMPIANTO AGROVOLTAICO

PROGETTO REALIZZAZIONE IMPIANTO AGRIVOLTAICO E RELATIVE OPERE DI  
CONNESSIONE IN AGRO DI GENZANO DI LUCANIA E OPPIDO LUCANO – PZ  
LOCALITÀ ISCA DELLA BADESSA

**POTENZA NOMINALE 20 MW**

**N° ALLEGATO**

**T1**

**PLANIMETRIA SSE DI RACCORDO**

COMMITTENTE

**ALBA SOLAR 1 S.R.L.S.**

Via Anna Maria Ortese N° 7\_ 85100 - POTENZA

P.IVA 02165600764

Il Tecnico  
Arch. Angela Loscalzo  
Ordine degli Architetti della provincia di Potenza al n. 1148 sez. A  
Pec: angela.loscalzo@pec.basilicatanet.it


**DATA: SETTEMBRE 2023**

Rev n°1

# Planimetria di dettaglio della nuova SSE di raccordo - scala 1:100


## LEGENDA

-  Locale tecnico cabina 36kV
-  Cabina telecontrollo impianto fotovoltaico
-  Recinzione perimetrale
-  Palo di illuminazione

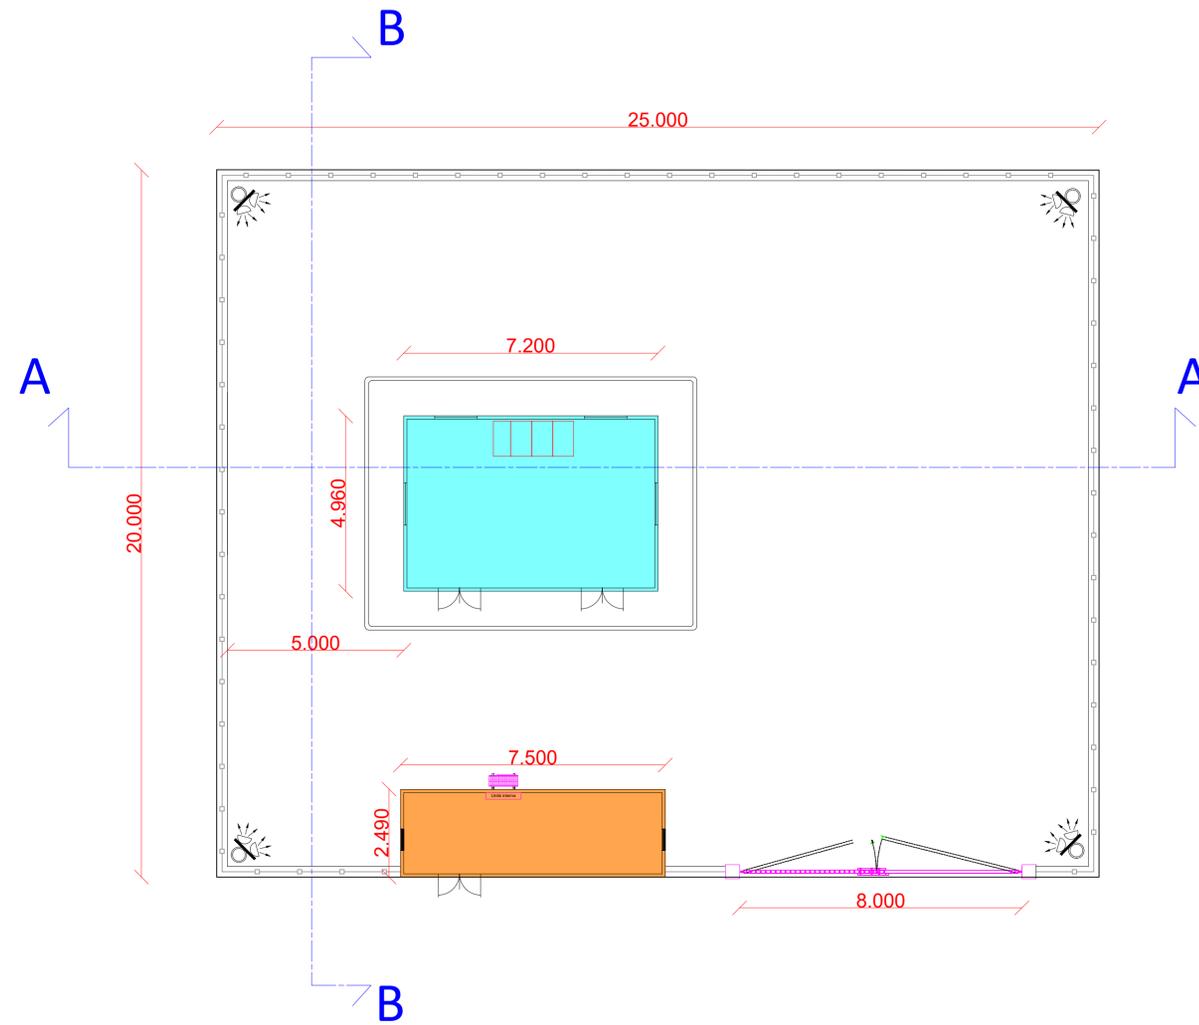

## Sezioni - scala 1:100

### Sezione A-A

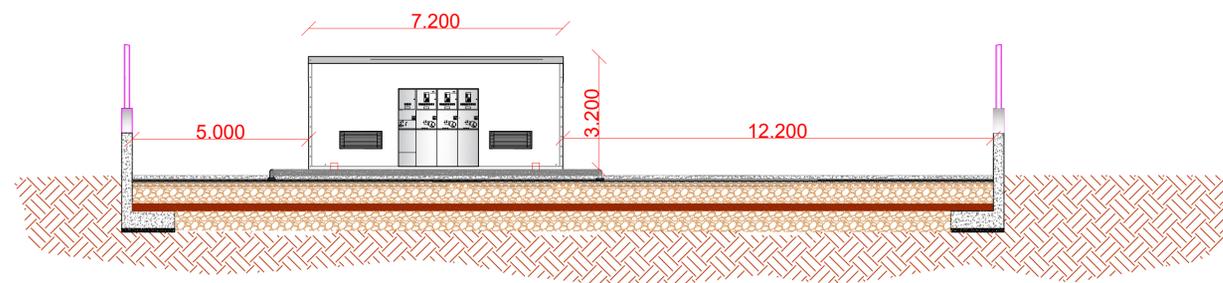

### Sezione B-B

