


REGIONE BASILICATA

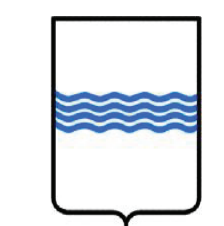

COMUNE DI GENZANO DI LUCANIA



IMPIANTO AGROVOLTAICO

PROGETTO REALIZZAZIONE IMPIANTO AGRIVOLTAICO E RELATIVE OPERE DI CONNESSIONE IN AGRO DI GENZANO DI LUCANIA E OPPIDO LUCANO - PZ
LOCALITÀ ISCA DELLA BADESSA

POTENZA NOMINALE 20 MW

N° ALLEGATO
A.13.23b

Carta dei Punti di Presa + Intervisibilità Stato di Progetto

COMMITTENTE

ALBA SOLAR 1 S.R.L.S.

via Anna Maeria Ortese N° 7_ 85100 - POTENZA
P.IVA 02165600764

IL TECNICO

DOTT.AGR. Milano Pasquale Fausto


Via Casal Grande,62
85010 - Vaglio di Basilicata (PZ)
email pec: p.milano@conafpec.it



DATA: OTTOBRE 2023

Rev n°1

Legenda

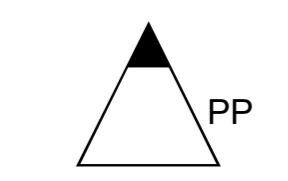


- Area_vasta_d'analisi_5km
- Recinzione
- Tracker
- Viabilità interna
- Cabine di campo
- Cancelli
- Cavidotto interno
- Fascia di mitigazione

Intervisibilità Stato di Progetto

- Nessuna Intervisibilità
- Area con Intervisibilità

1:25.000

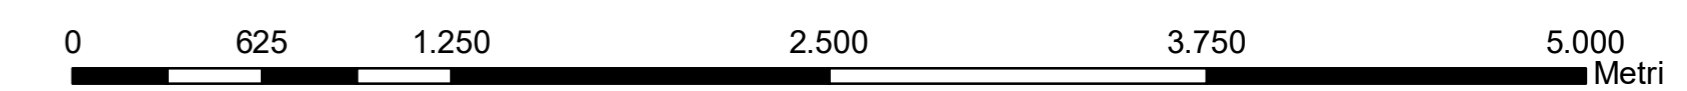

Coord. System: WGS 1984 UTM Zone 33N - EPSG: 32633