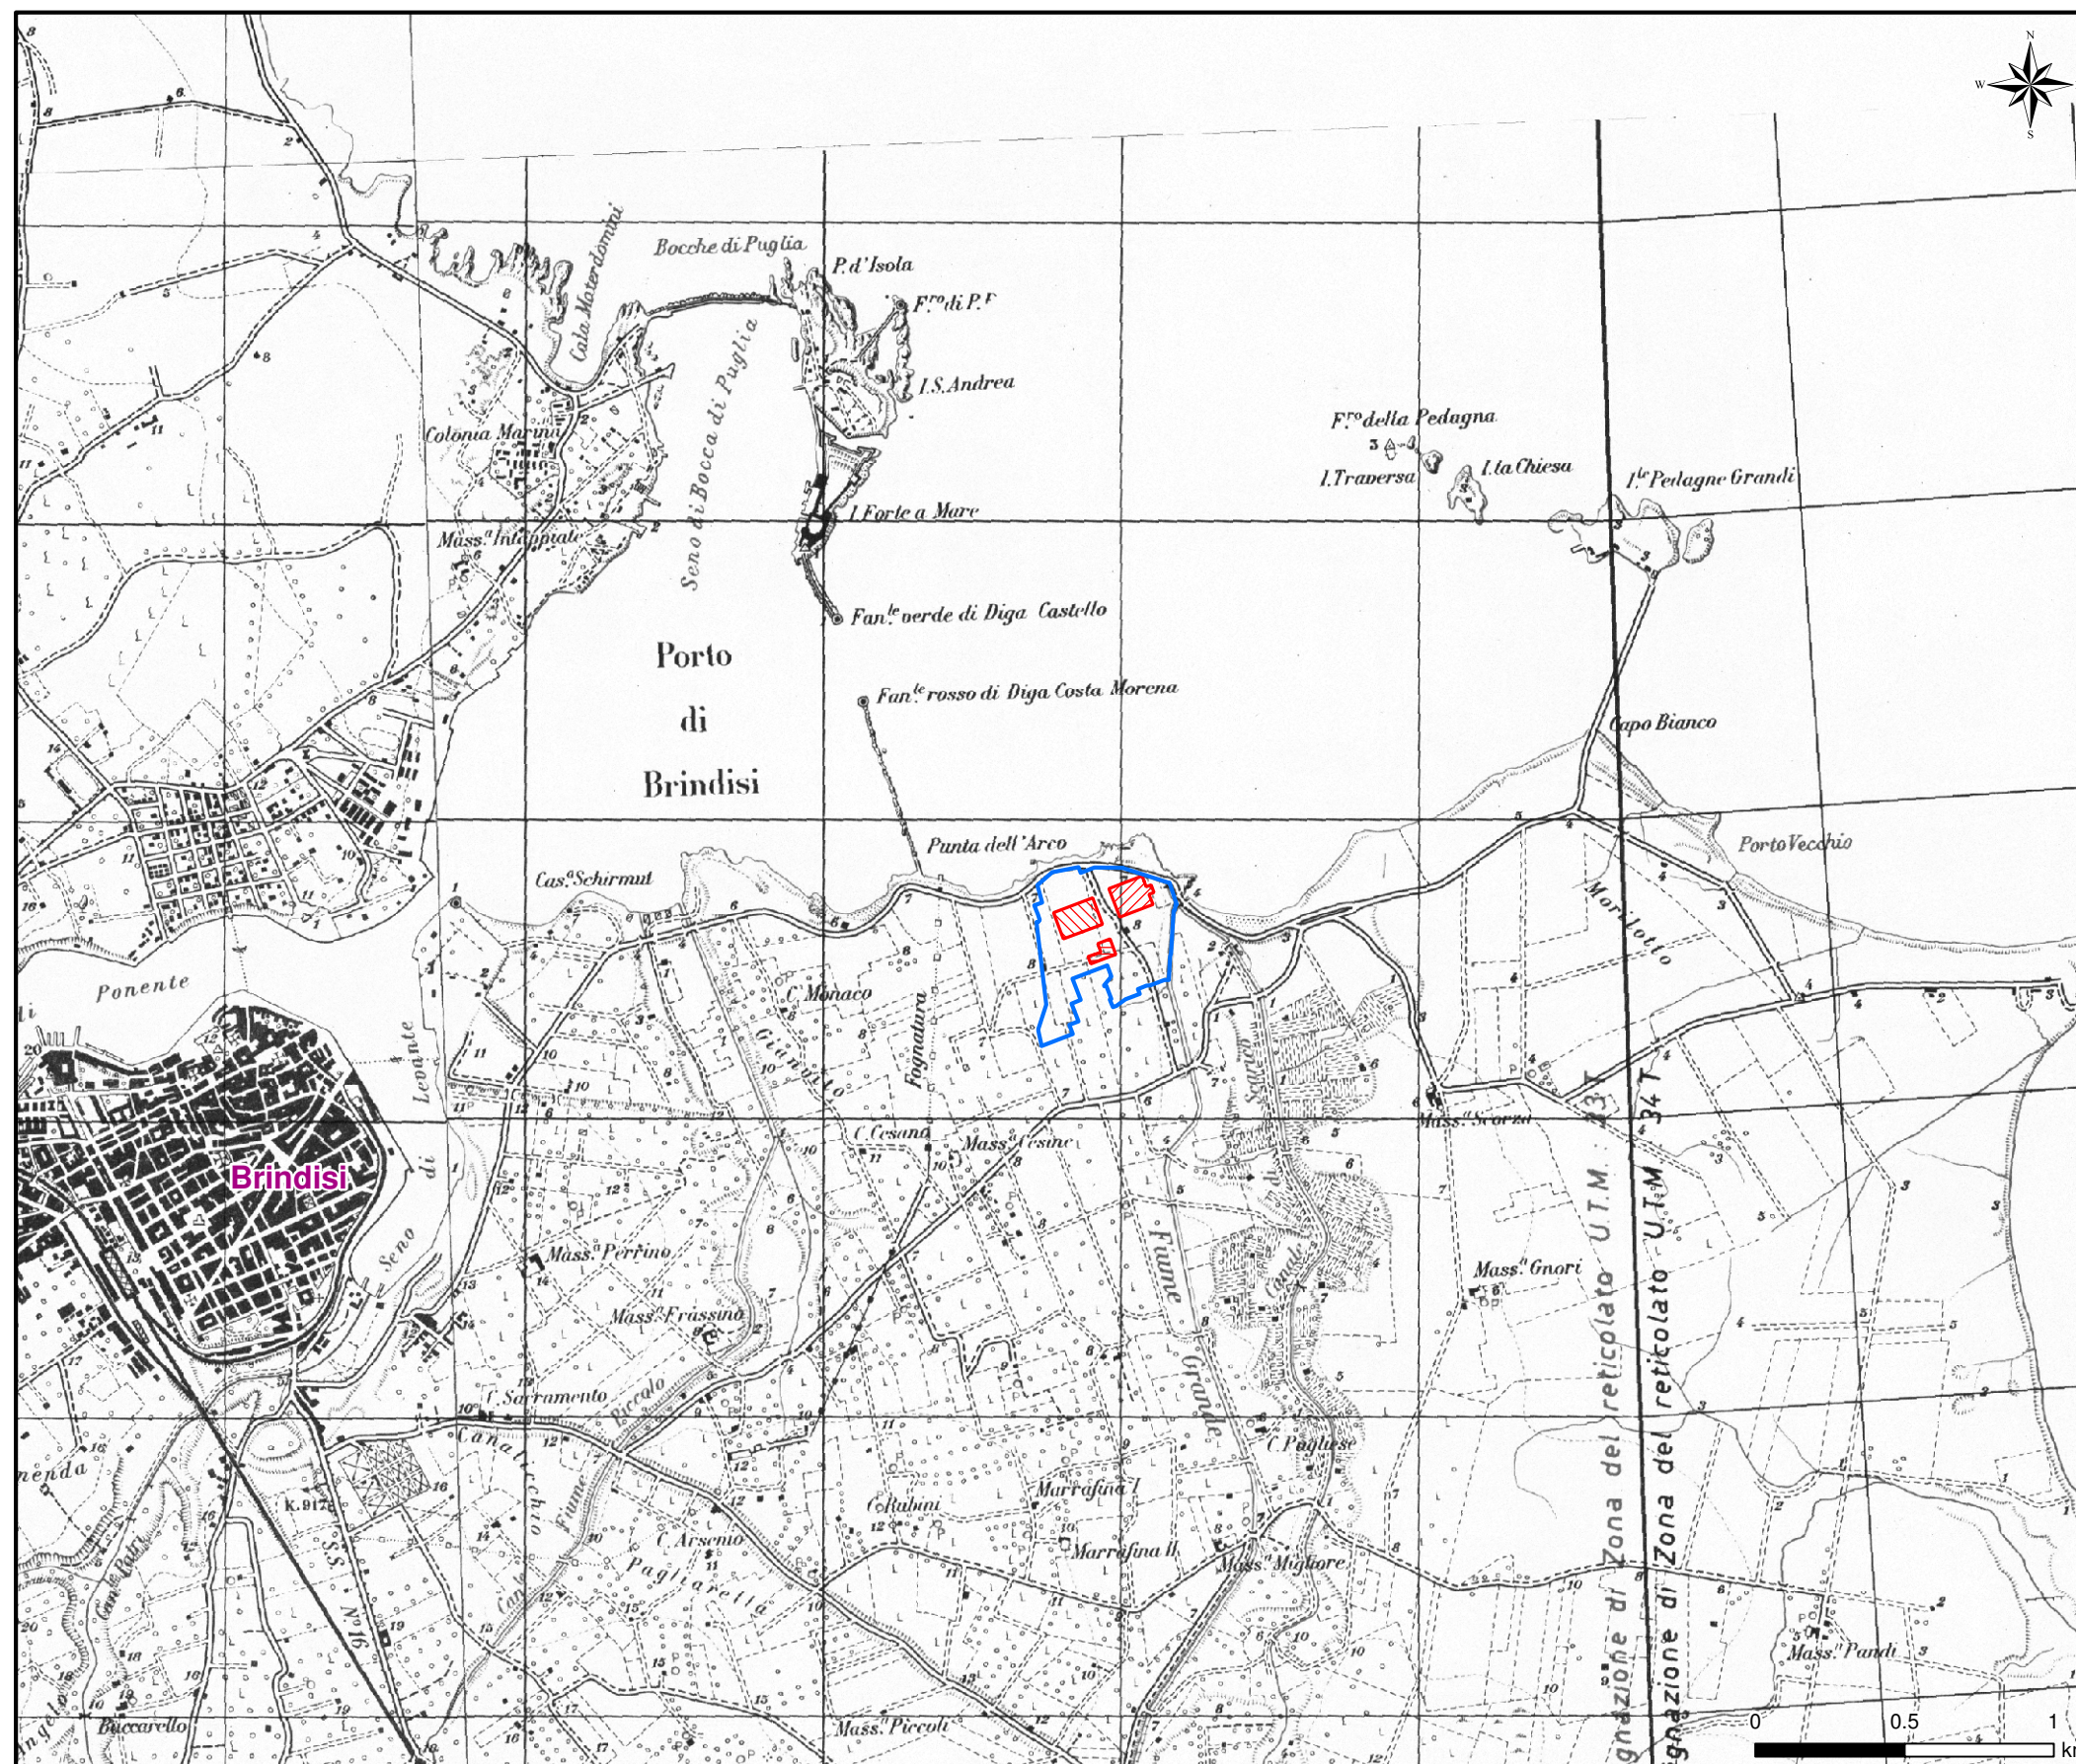






**Figura A1a Localizzazione Interventi in Progetto all'Interno della Centrale di Brindisi Nord (Scala 1:25.000)**

**LEGENDA**

-  Demolizione Unità 1 e 2 e Rinforzo Strutture Metalliche a Supporto del Nastro Trasportatore
-  Demolizione Sottostazione Elettrica a 220 kV
-  Demolizione TAG3 220 kV ed Installazione Nuovo TAG 380 kV
-  Localizzazione CENTRALE BRINDISI NORD

Localizzazione Interventi su Carta Tecnica Regionale

