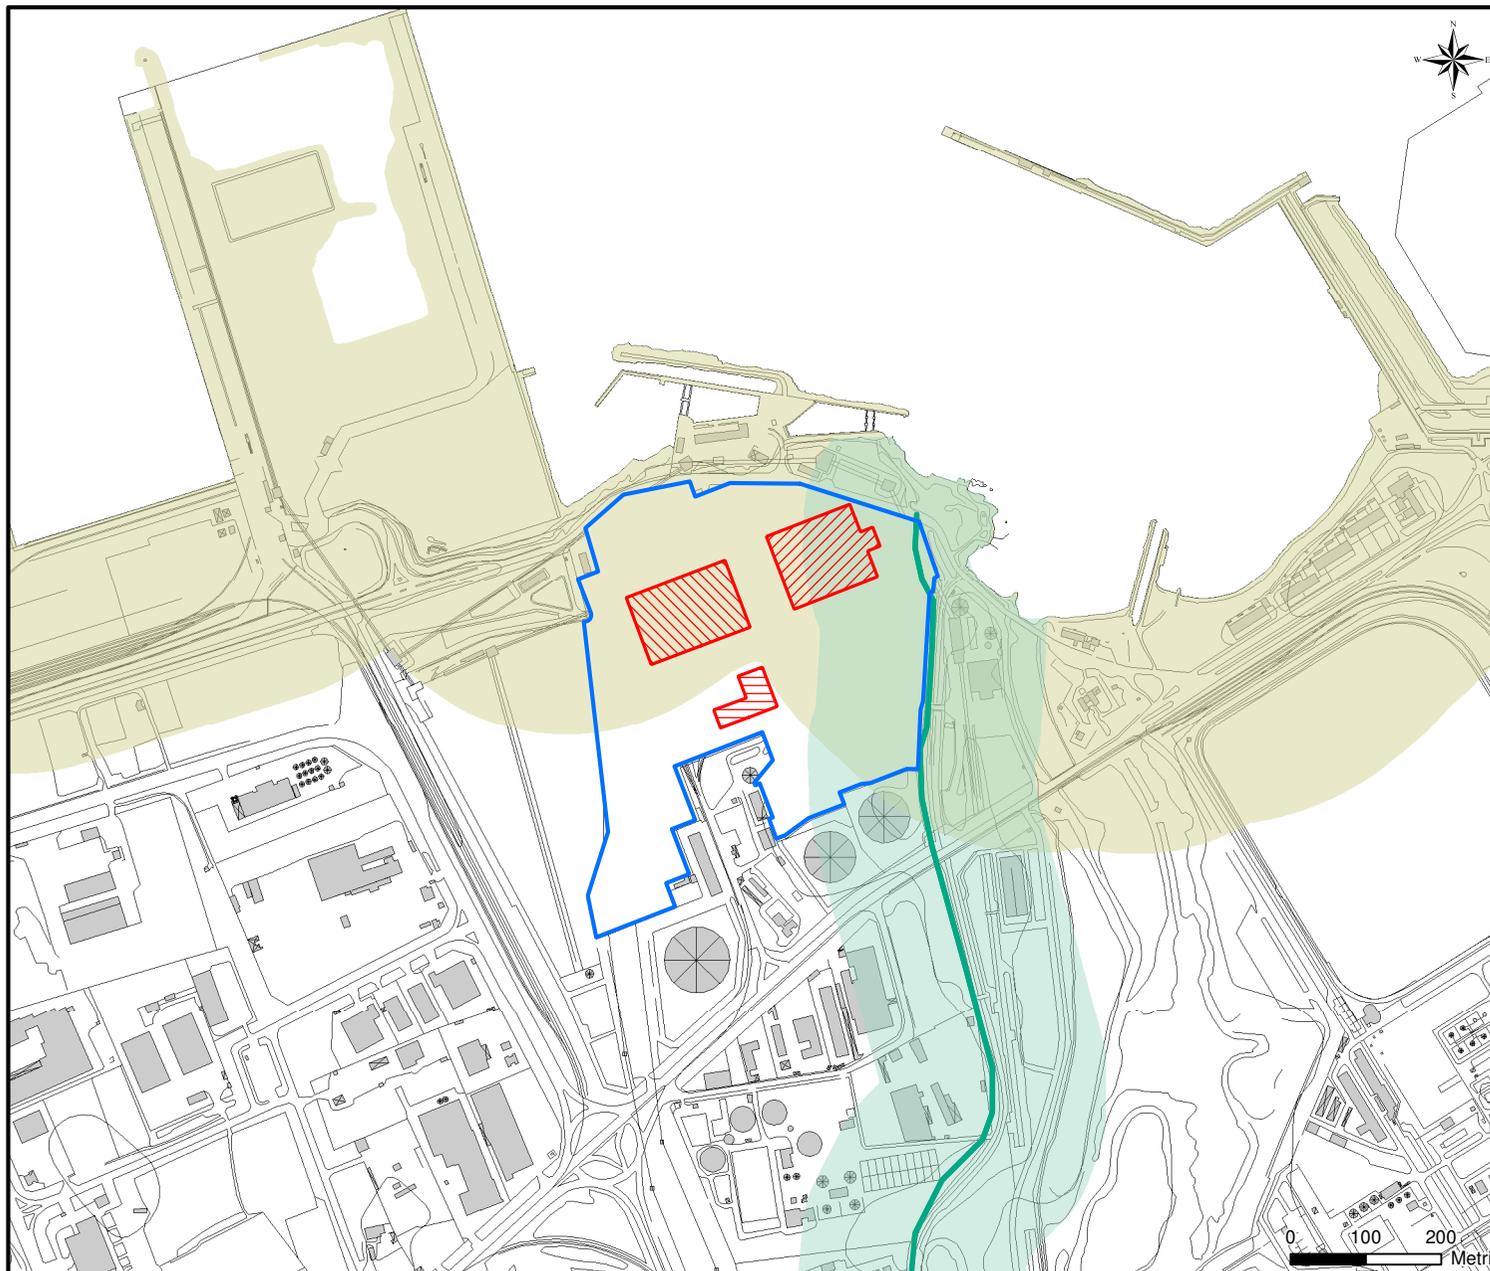


Figura A2.1.2.1a Estratto Tavv. 476-477 "Componenti Idrologiche" PPTR Regione Puglia (Scala 1:10.000)

LEGENDA

-  Demolizione Unità 1 e 2 e Rinforzo Strutture Metalliche a Supporto del Nastro Trasportatore
-  Demolizione Sottostazione Elettrica a 220 kV
-  Demolizione TAG3 220 kV ed Installazione Nuovo TAG 380 kV
-  Localizzazione CENTRALE BRINDISI NORD

Beni Paesaggistici Tutelati ai Sensi del D.Lgs. 42/2004 e s.m.i.

-  Territori Costieri e Relativa Fascia di Rispetto di 300 m (art. 142, comma 1, lettera a))
-  Fiumi, Torrenti e Corsi d'Acqua e Relativa Fascia di Rispetto di 150 m (art. 142, comma 1, lettera c))