

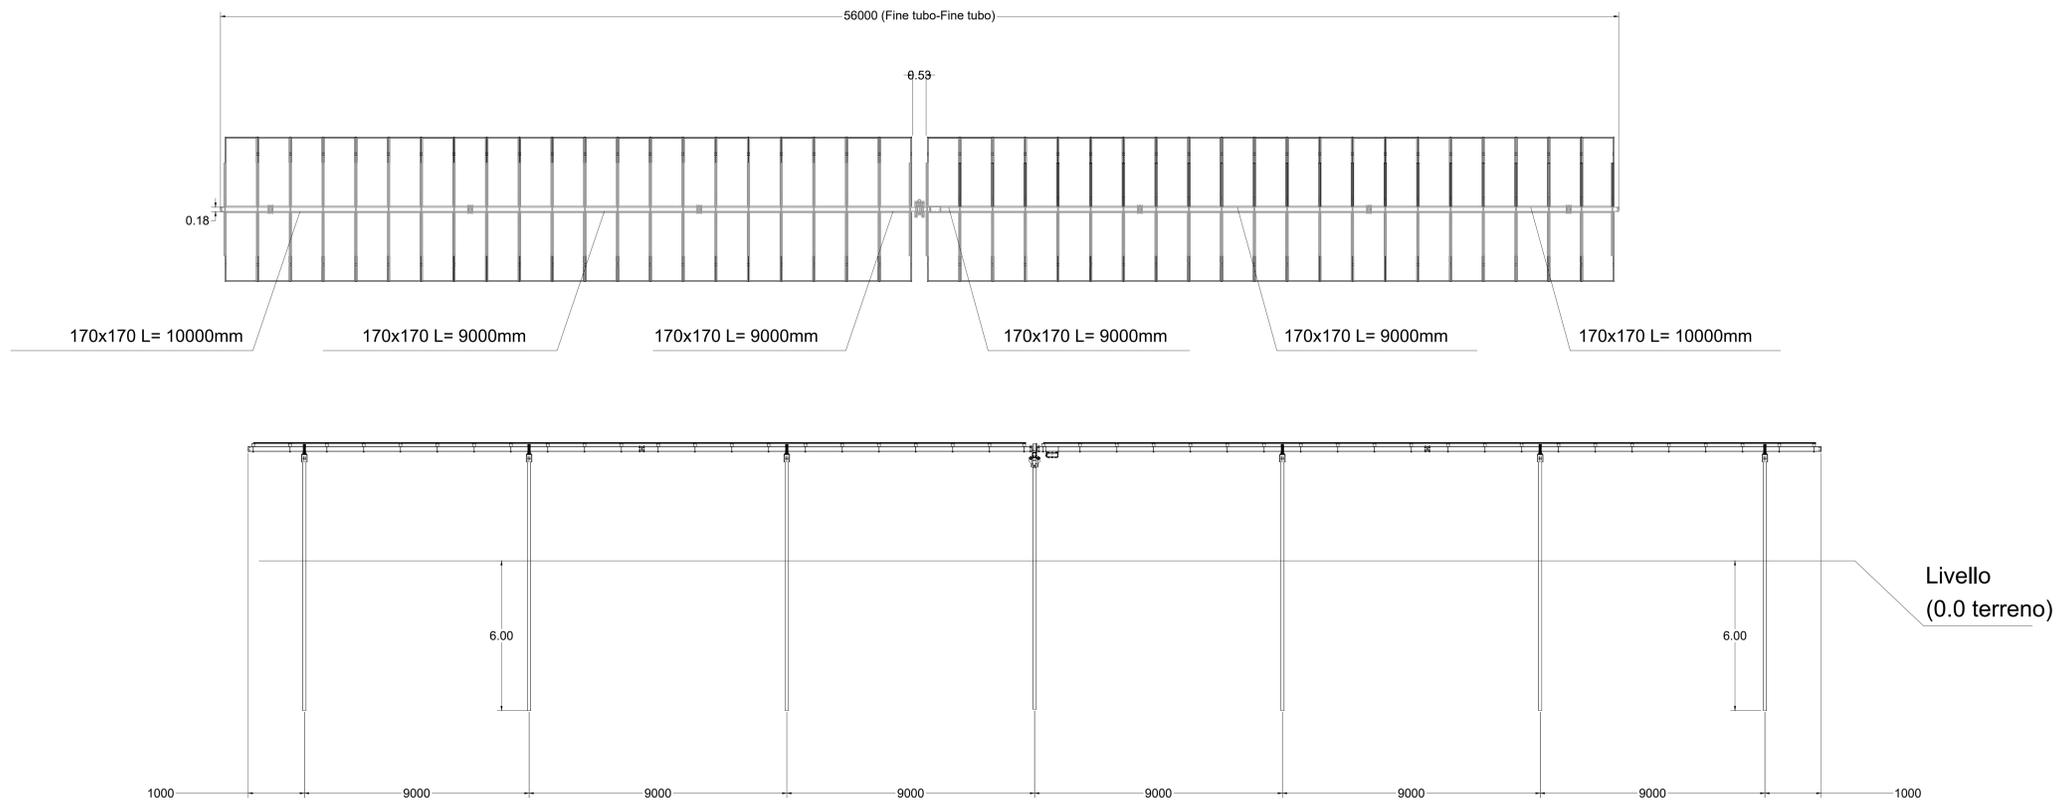


PIANTA/PROSPETTO IMPIANTO

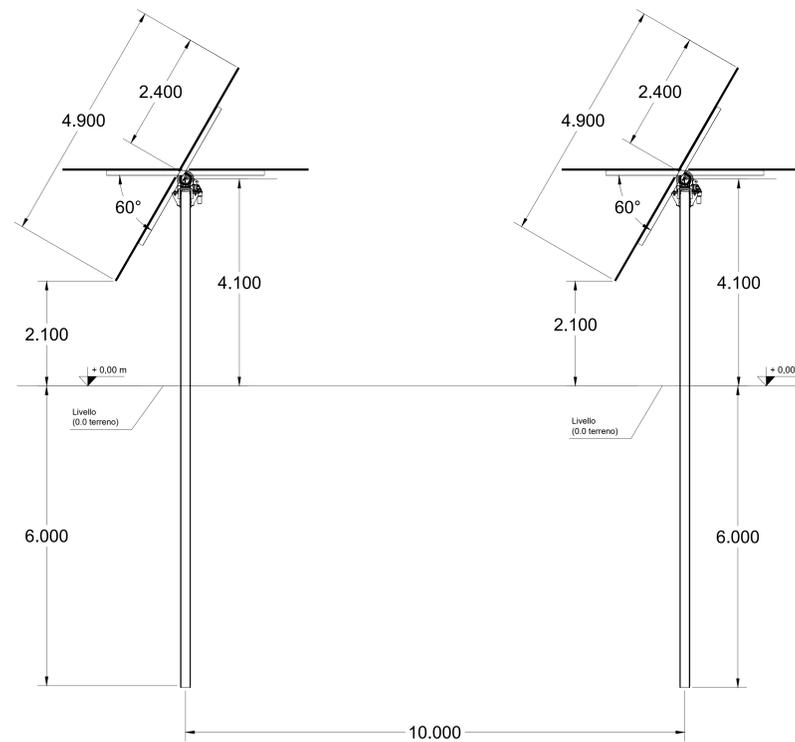


Pannello: Canadian N-type CS7N-690TB-AG

Distanza tra i pannelli

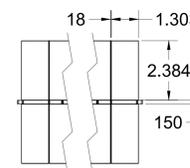

| Caratteristiche dei materiali | |
|--|-----------|
| Acciaio opere in carpenteria metallica | |
| Classe | S355JR |
| Saldateure | UNI 10011 |
| Viti | 10.9 |
| Dadi | 8.8 |

| ESECUZIONE SECONDO EN 1090-1 EXC2 | |
|--|--|
| CONTROLLI SU SALDATURE | |
| 100% CONTROLLO VISIVO E DIMENSIONALE (VT) | |
| 10% PER SALDATURE D'ANGOLO E/O PARZIALE PENETRAZIONE MEDIANTE CONTROLLO CON PARTICELLE MAGNETOTERMICHE (MT) | |
| 100% PER SALDATURE A PIANA PENETRAZIONE MEDIANTE CONTROLLO CON PARTICELLE MAGNETOTERMICHE (MT) E CONTROLLO ULTRASUONI (UT) | |

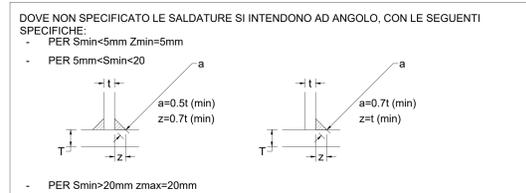

| Note | |
|--|--|
| Verificare in cantiere le dimensioni e l'esatta posizione delle macchine | |



**IMPIANTO AGRIVOLTAICO GREENFRUT
E OPERE CONNESSE**
POTENZA 68,51 MWp - COMUNE DI BICINICCO, CASTIONS DI STRADA, MORTEGLIANO,
SANTA MARIA LA LONGA, PAVIA DI UDINE - PROVINCIA DI UDINE

Proponente
ALPENFRUT - Società Agricola a Responsabilità Limitata
STRADA PROVINCIALE N.82 DI CHIASSIELLIS - 33050 BICINICCO (UD) - C.F. e P.IVA 02474100308
PEC: alpenfrut_soc_agr@pec.it

Progettazione
Ing. Alessandro Bianchi
PIAZZA GIUGLIAMO MARCONI 25 - 00144 ROMA (RM) - P.IVA: 06741281007 - PEC: artelia.italia@pec.it
Tel.: +39 328 672 2345 - email: alessandro.bianchi-ext@arteliagroup.com

Coordinamento progettuale
ARTELIA ITALIA S.P.A.
PIAZZA GIUGLIAMO MARCONI 25 - 00144 ROMA (RM) - P.IVA: 06741281007 - PEC: artelia.italia@pec.it
Tel.: +39 06 591 933 1 - email: contact@arteliagroup.com

Titolo Elaborato
PROSPETTI, SEZIONI E PARTICOLARI COSTRUTTIVI IMPIANTISTICI - STRUTTURE,
MODULI E SEZIONE POSA CAVI

| LIVELLO PROGETTAZIONE | CODICE ELABORATO | FILE NAME | DATA | SCALA |
|-----------------------|------------------|--|------------|-------|
| DEFINITIVO | PD_TAV08 | PD_TAV08_Prosp, sezioni, partic- strutture moduli | 29/11/2023 | 1:100 |

| REV. | DATA | DESCRIZIONE | ESEGUITO | VERIFICATO | APPROVATO |
|------|----------|--------------------------|----------|------------|-----------|
| 00 | 29/11/23 | EMISSIONE PER PERMITTING | ABI | ABI | FTE |