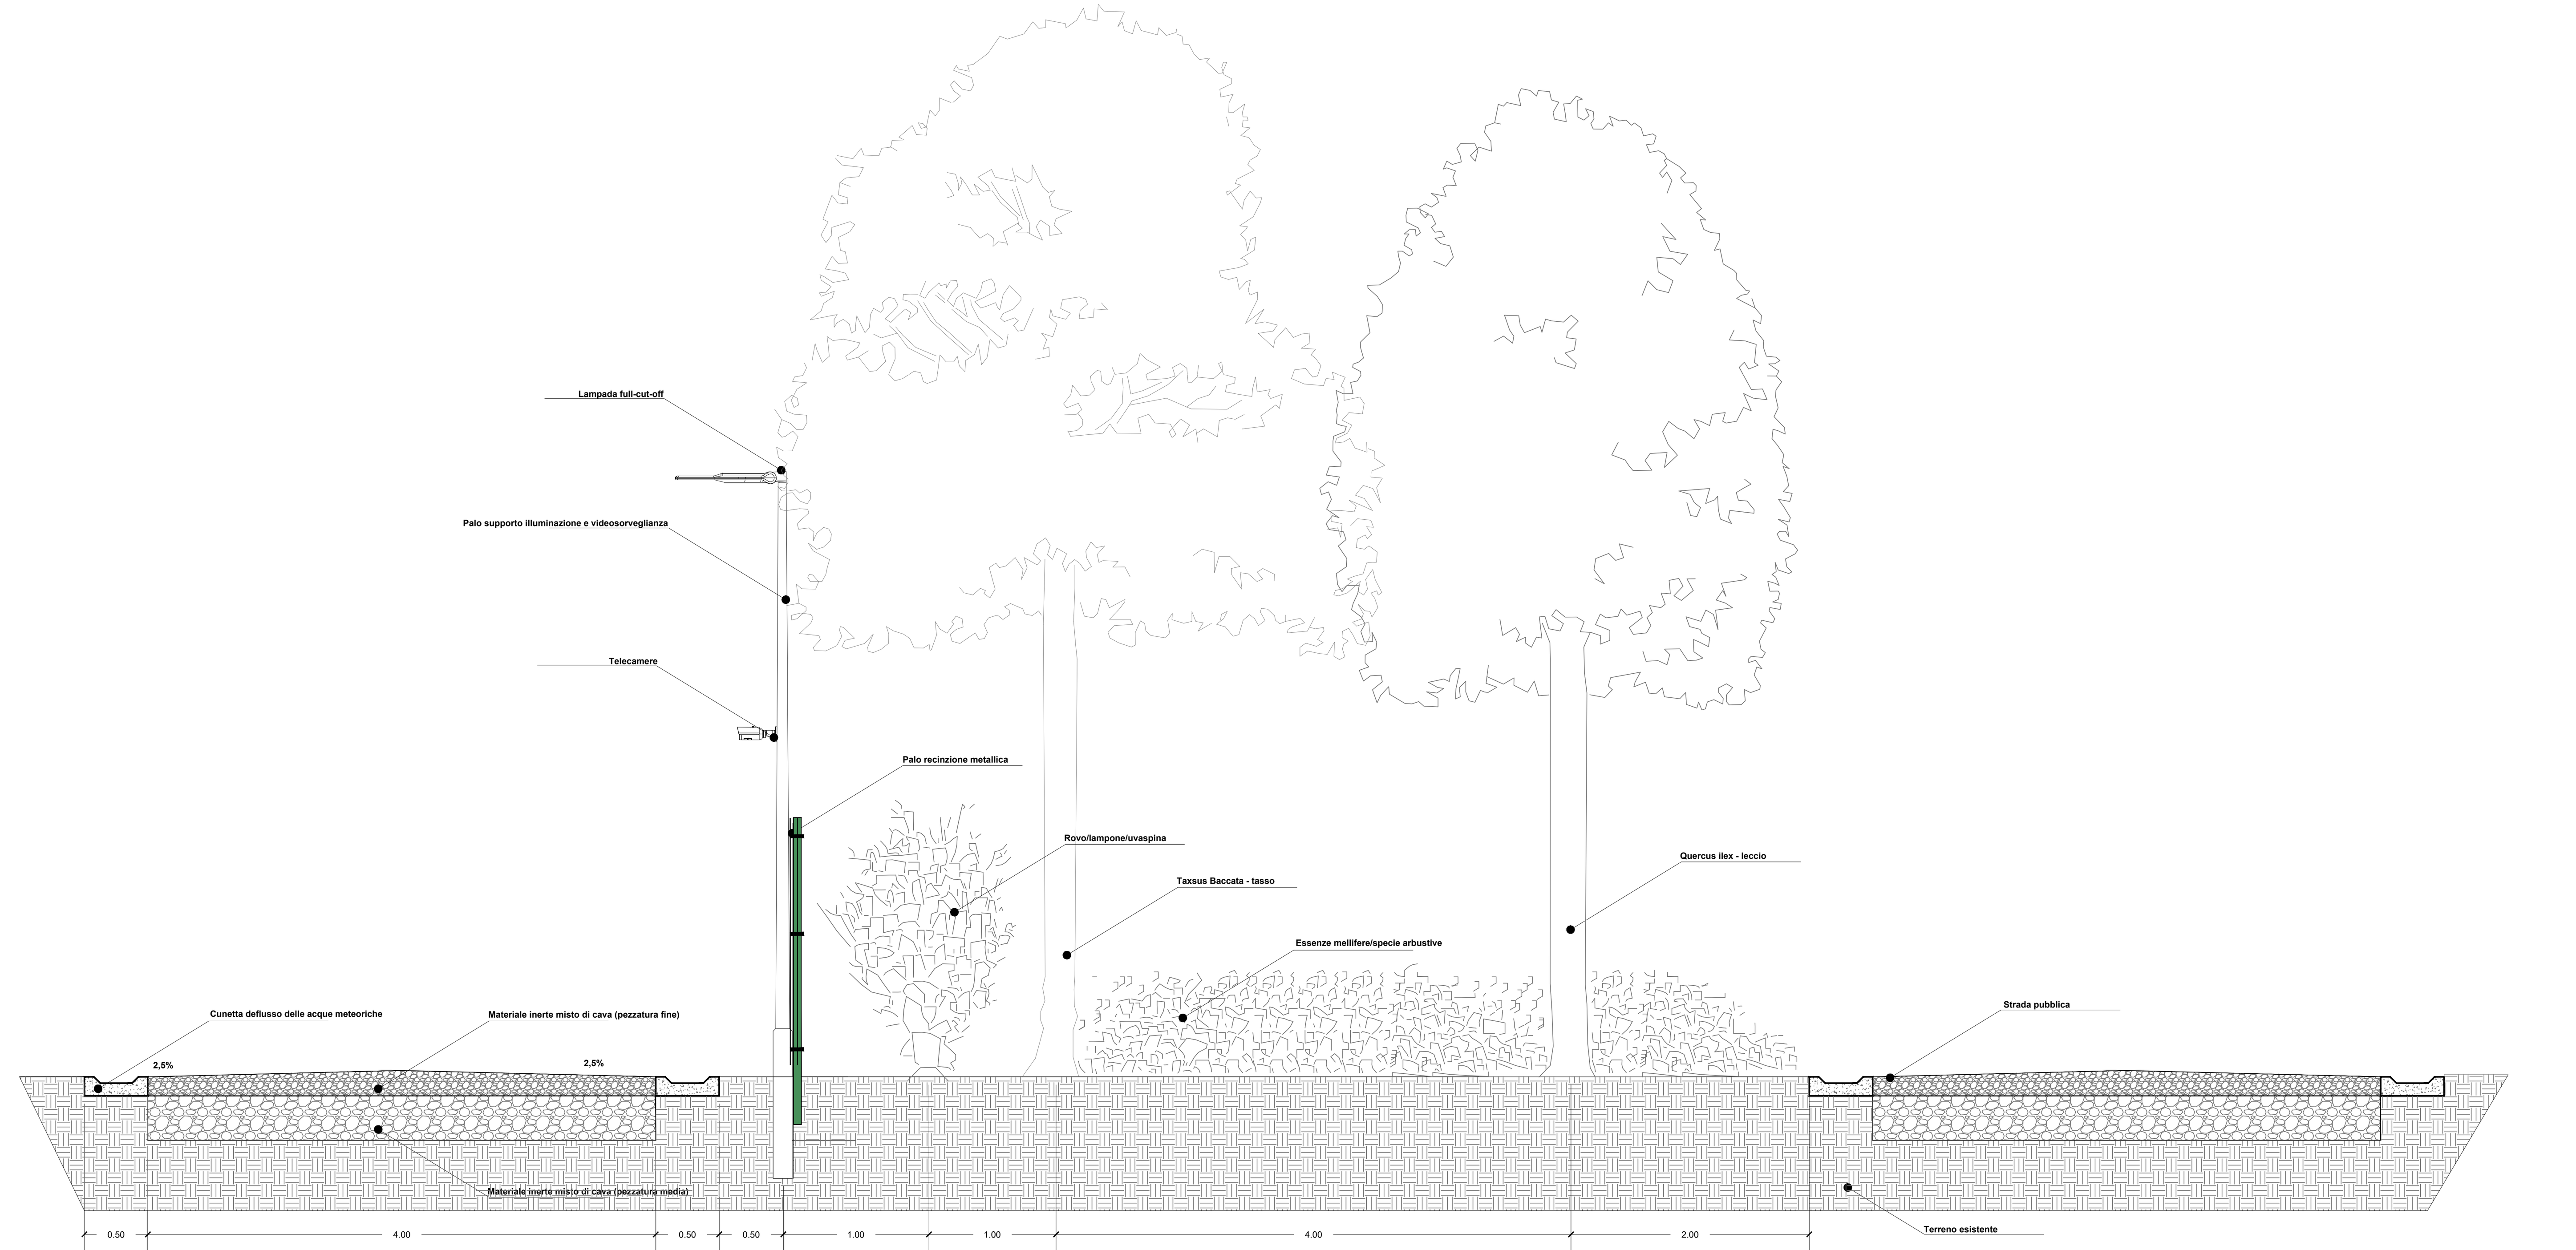

DETTAGLIO VIABILITA' INTERNA

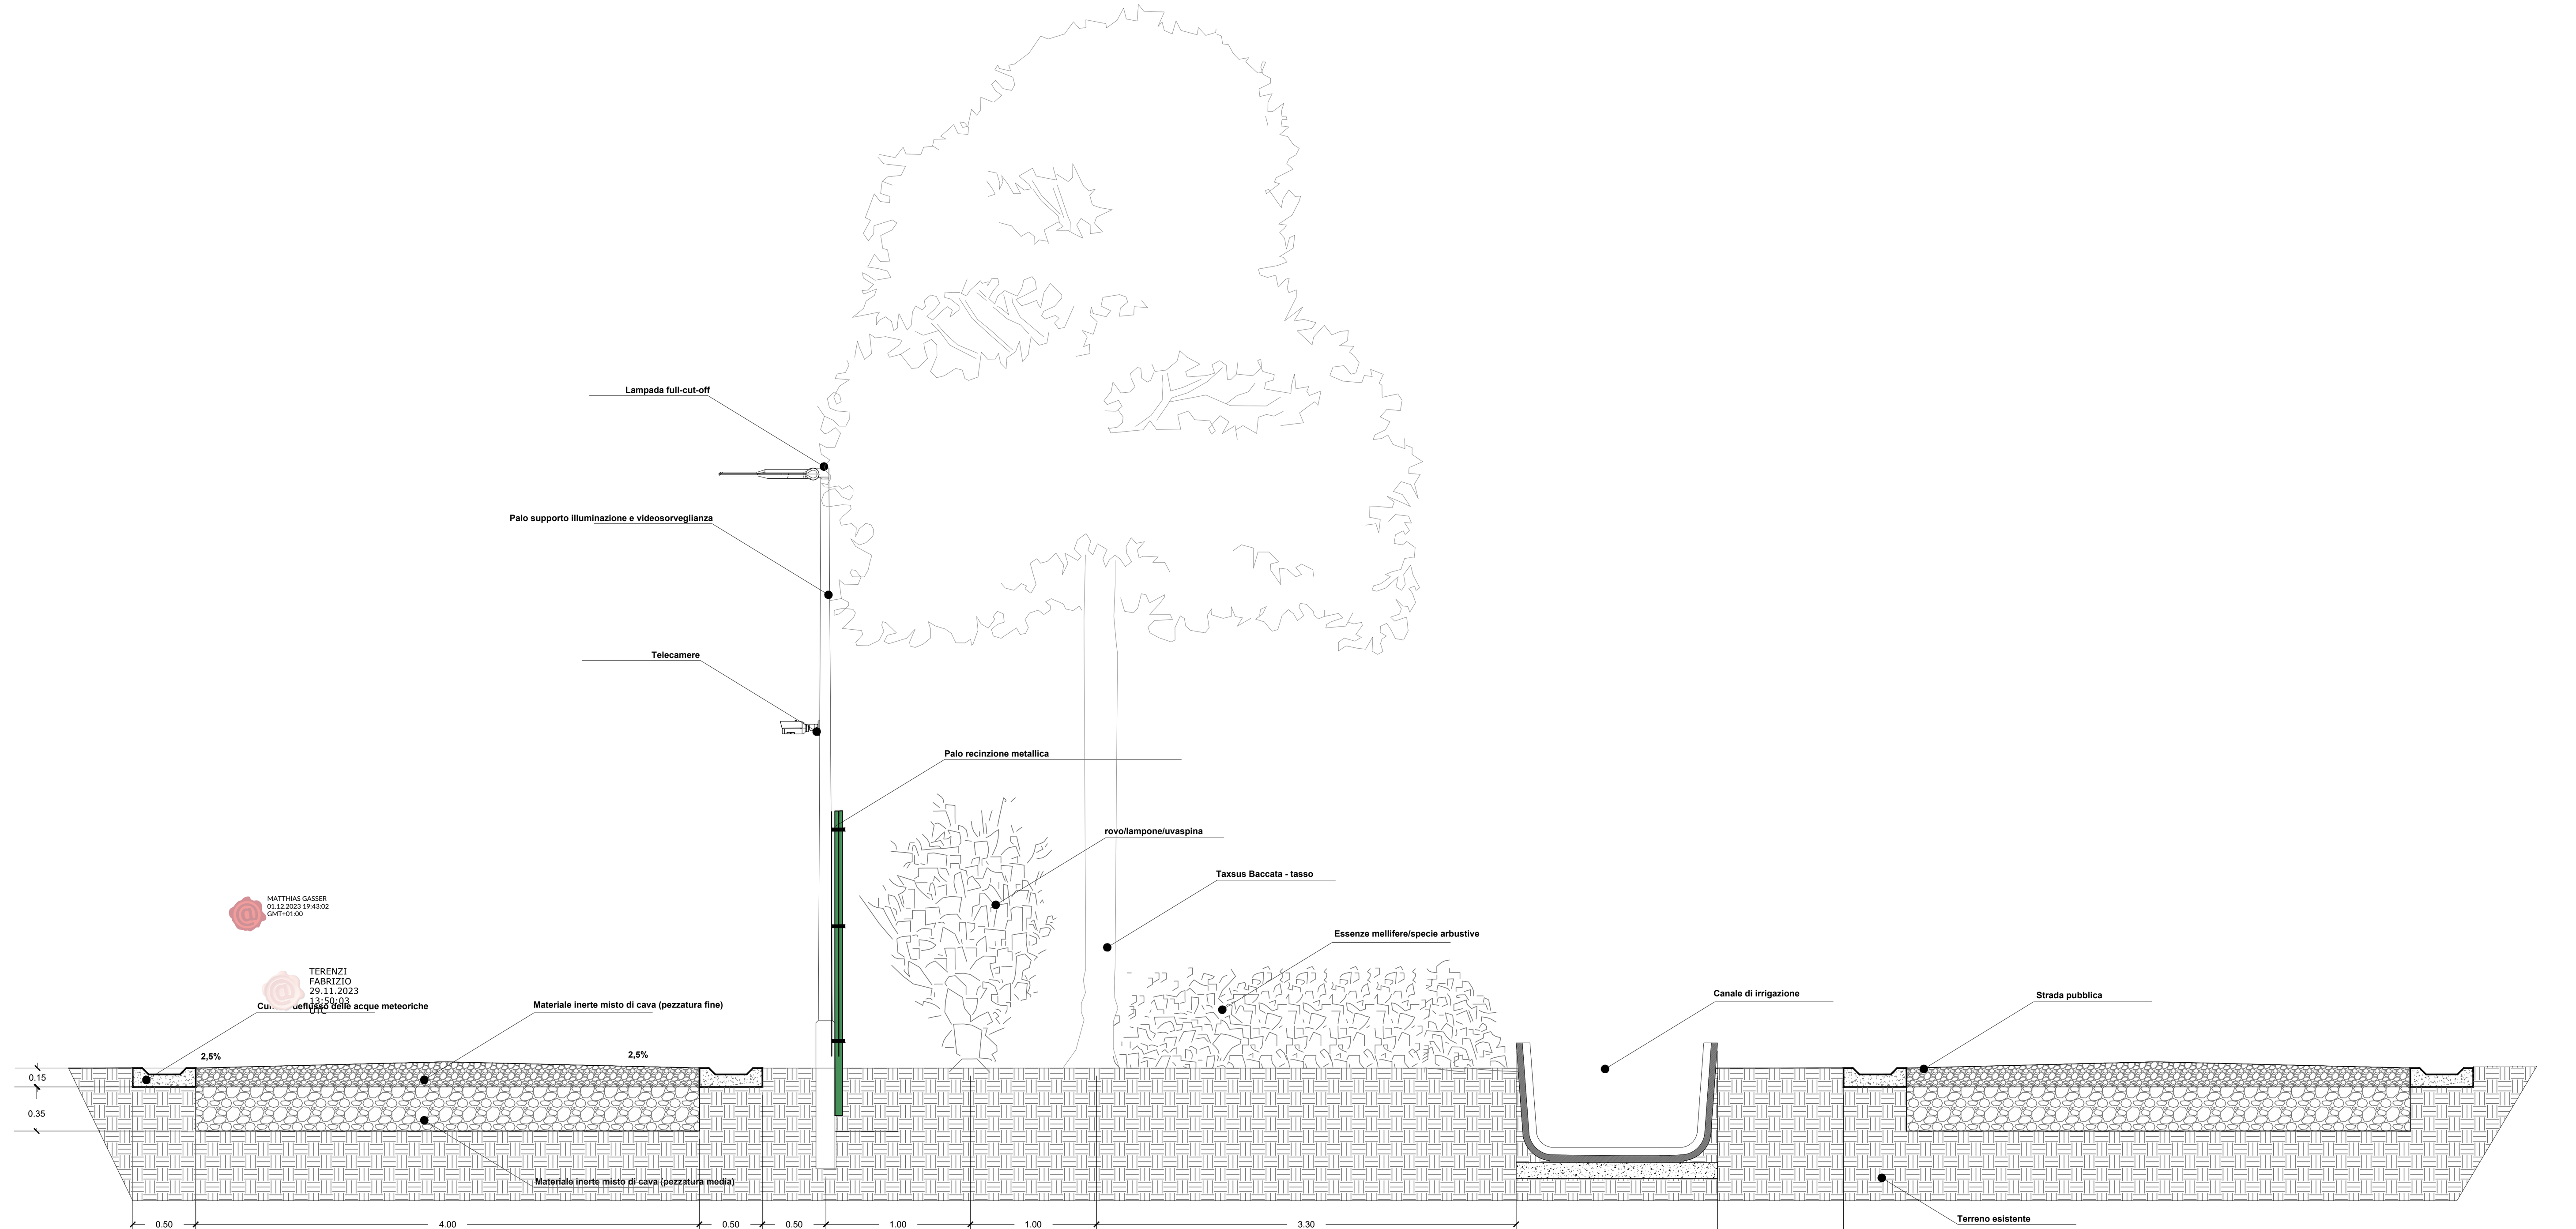

DETTAGLIO VIABILITA' INTERNA

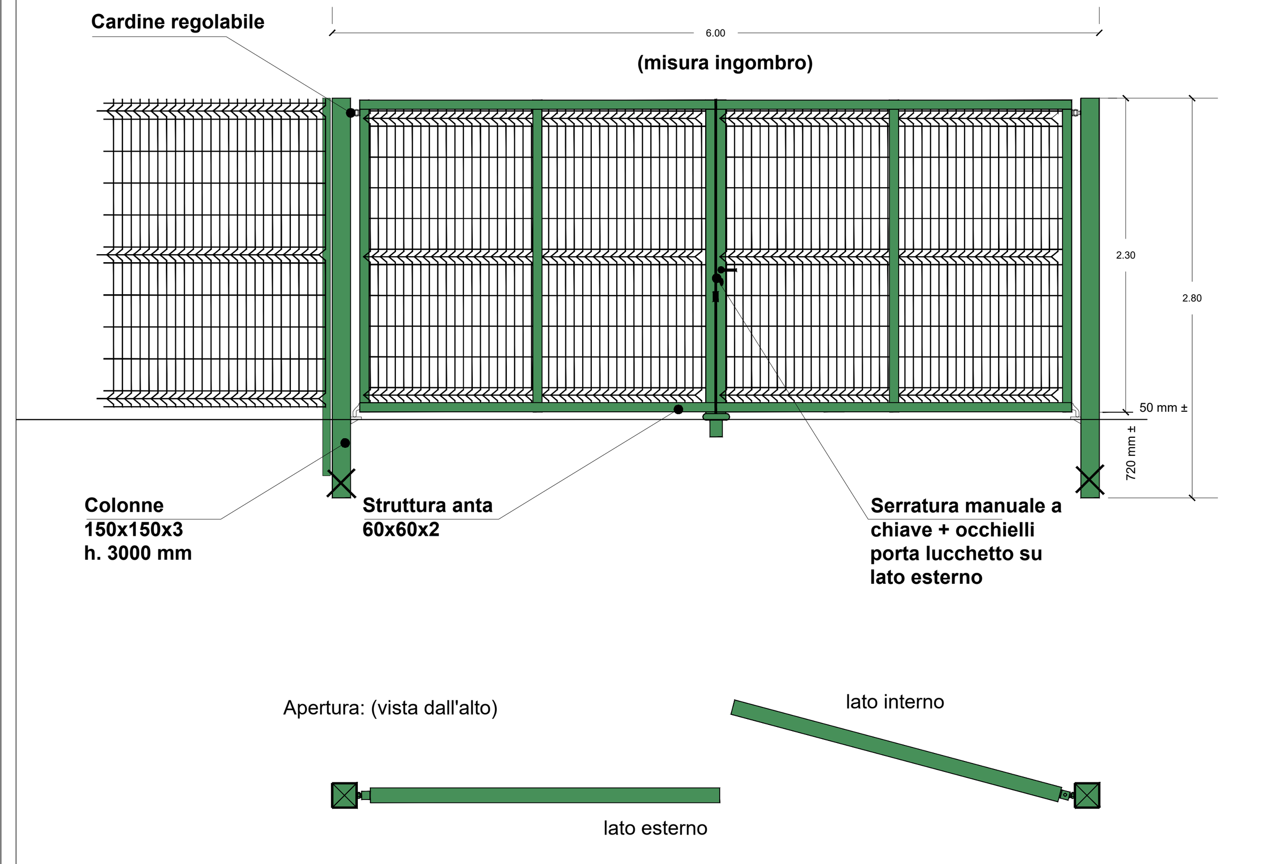

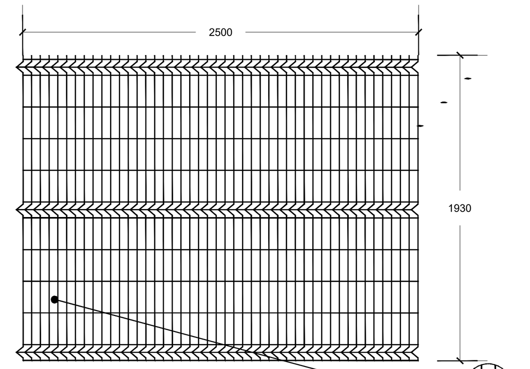

Pannello: mod. ITRIA 2500
dim. H=1930 x L=2500 mm
Maglia: 55x200 mm
Filo: diam. 5 + 5 mm
(nominale) n. 03 pieghe di rinforzo
Finitura: Prezincata (zincatura
leggera a caldo prima della saldatura)
+ Vr Ral 6005 (verde)

Piantana:

Tubolare 60x60 sp.2 mm
H=2500 mm

Finitura:
Zincata (zincatura
leggera a caldo prima della saldatura) +
Vr Ral 6005

Accessori compresi:
n. 03 Attacchi a collare
in ferro dotati di piastrina doppia e bulloni inox
con testa autotranciante (antifurto)

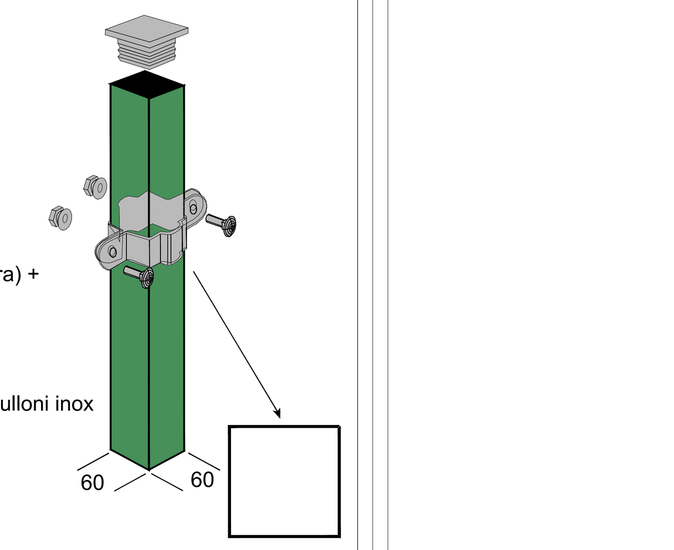

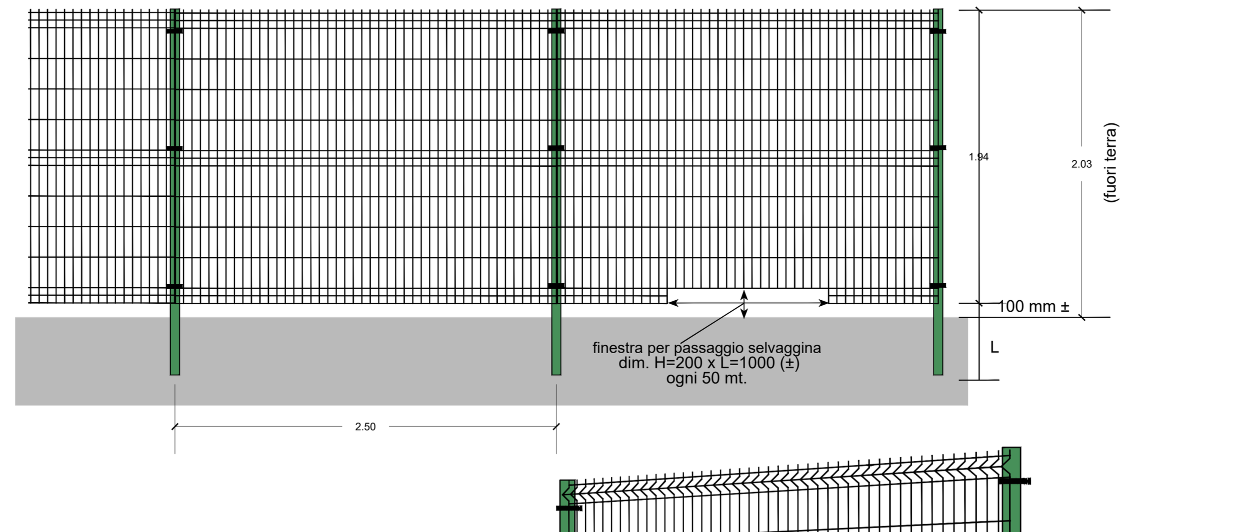

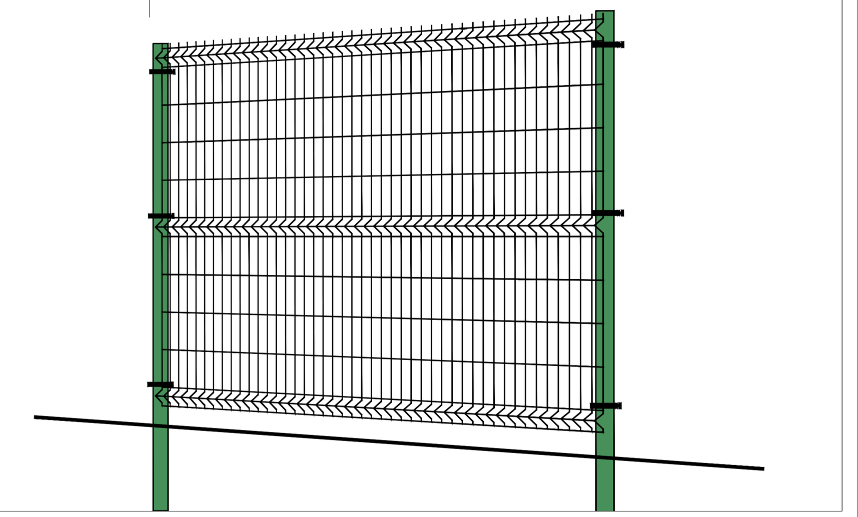

IMPIANTO AGRIVOLTAICO GREENFRUT E OPERE CONNESSE

POTENZA 68,51 MWp - COMUNE DI BICINICCO, CASTIONS DI STRADA, MORTEGLIANO, SANTA MARIA LA LONGA, PAVIA DI UDINE - PROVINCIA DI UDINE

Proponente

ALPENFRUT - Società Agricola a Responsabilità Limitata
STRADA PROVINCIALE N.82 DI CHIASIELLIS - 33050 BICINICCO (UD) - C.F e P.IVA 02474100308
PEC: alpenfrut_soc_agr@pec.it

Progettazione

Ing. Fabrizio Terenzi
PIAZZA GUGLIELMO MARCONI 25 - 00144 ROMA (RM) - P.IVA: 06741281007 - PEC: artelia.italia@pec.it
Tel.: +39 366 62 86 274 - email: fabrizio.terenzi@arteliagroup.com

Coordinamento progettuale

ARTELIA ITALIA S.P.A
PIAZZA GUGLIELMO MARCONI 25 - 00144 ROMA (RM) - P.IVA: 06741281007 - PEC: artelia.italia@pec.it
Tel.: +39 06 591 933 1 - email: contact@it.arteliagroup.com

Titolo Elaborato

PARTICOLARI COSTRUTTIVI ILLUMINAZIONE/VIDEOSORVEGLIANZA, RECIZIONE E MITIGAZIONE ARBOREA

LIVELLO PROGETTAZIONE	CODICE ELABORATO	FILE NAME	DATA	SCALA
DEFINITIVO	PD_TAV 13	PD_TAV13_Particolari costruttivi mitigazione	29/11/2023	1:50 1:20

Revisioni

REV.	DATA	DESCRIZIONE	ESEGUITO	VERIFICATO	APPROVATO
00	29/11/23	EMISSIONE PER PERMITTING	AAR	FTE	FTE

REGIONE AUTONOMA FRIULI VENEZIA GIULIA

renovit
l'Italia che rinnova