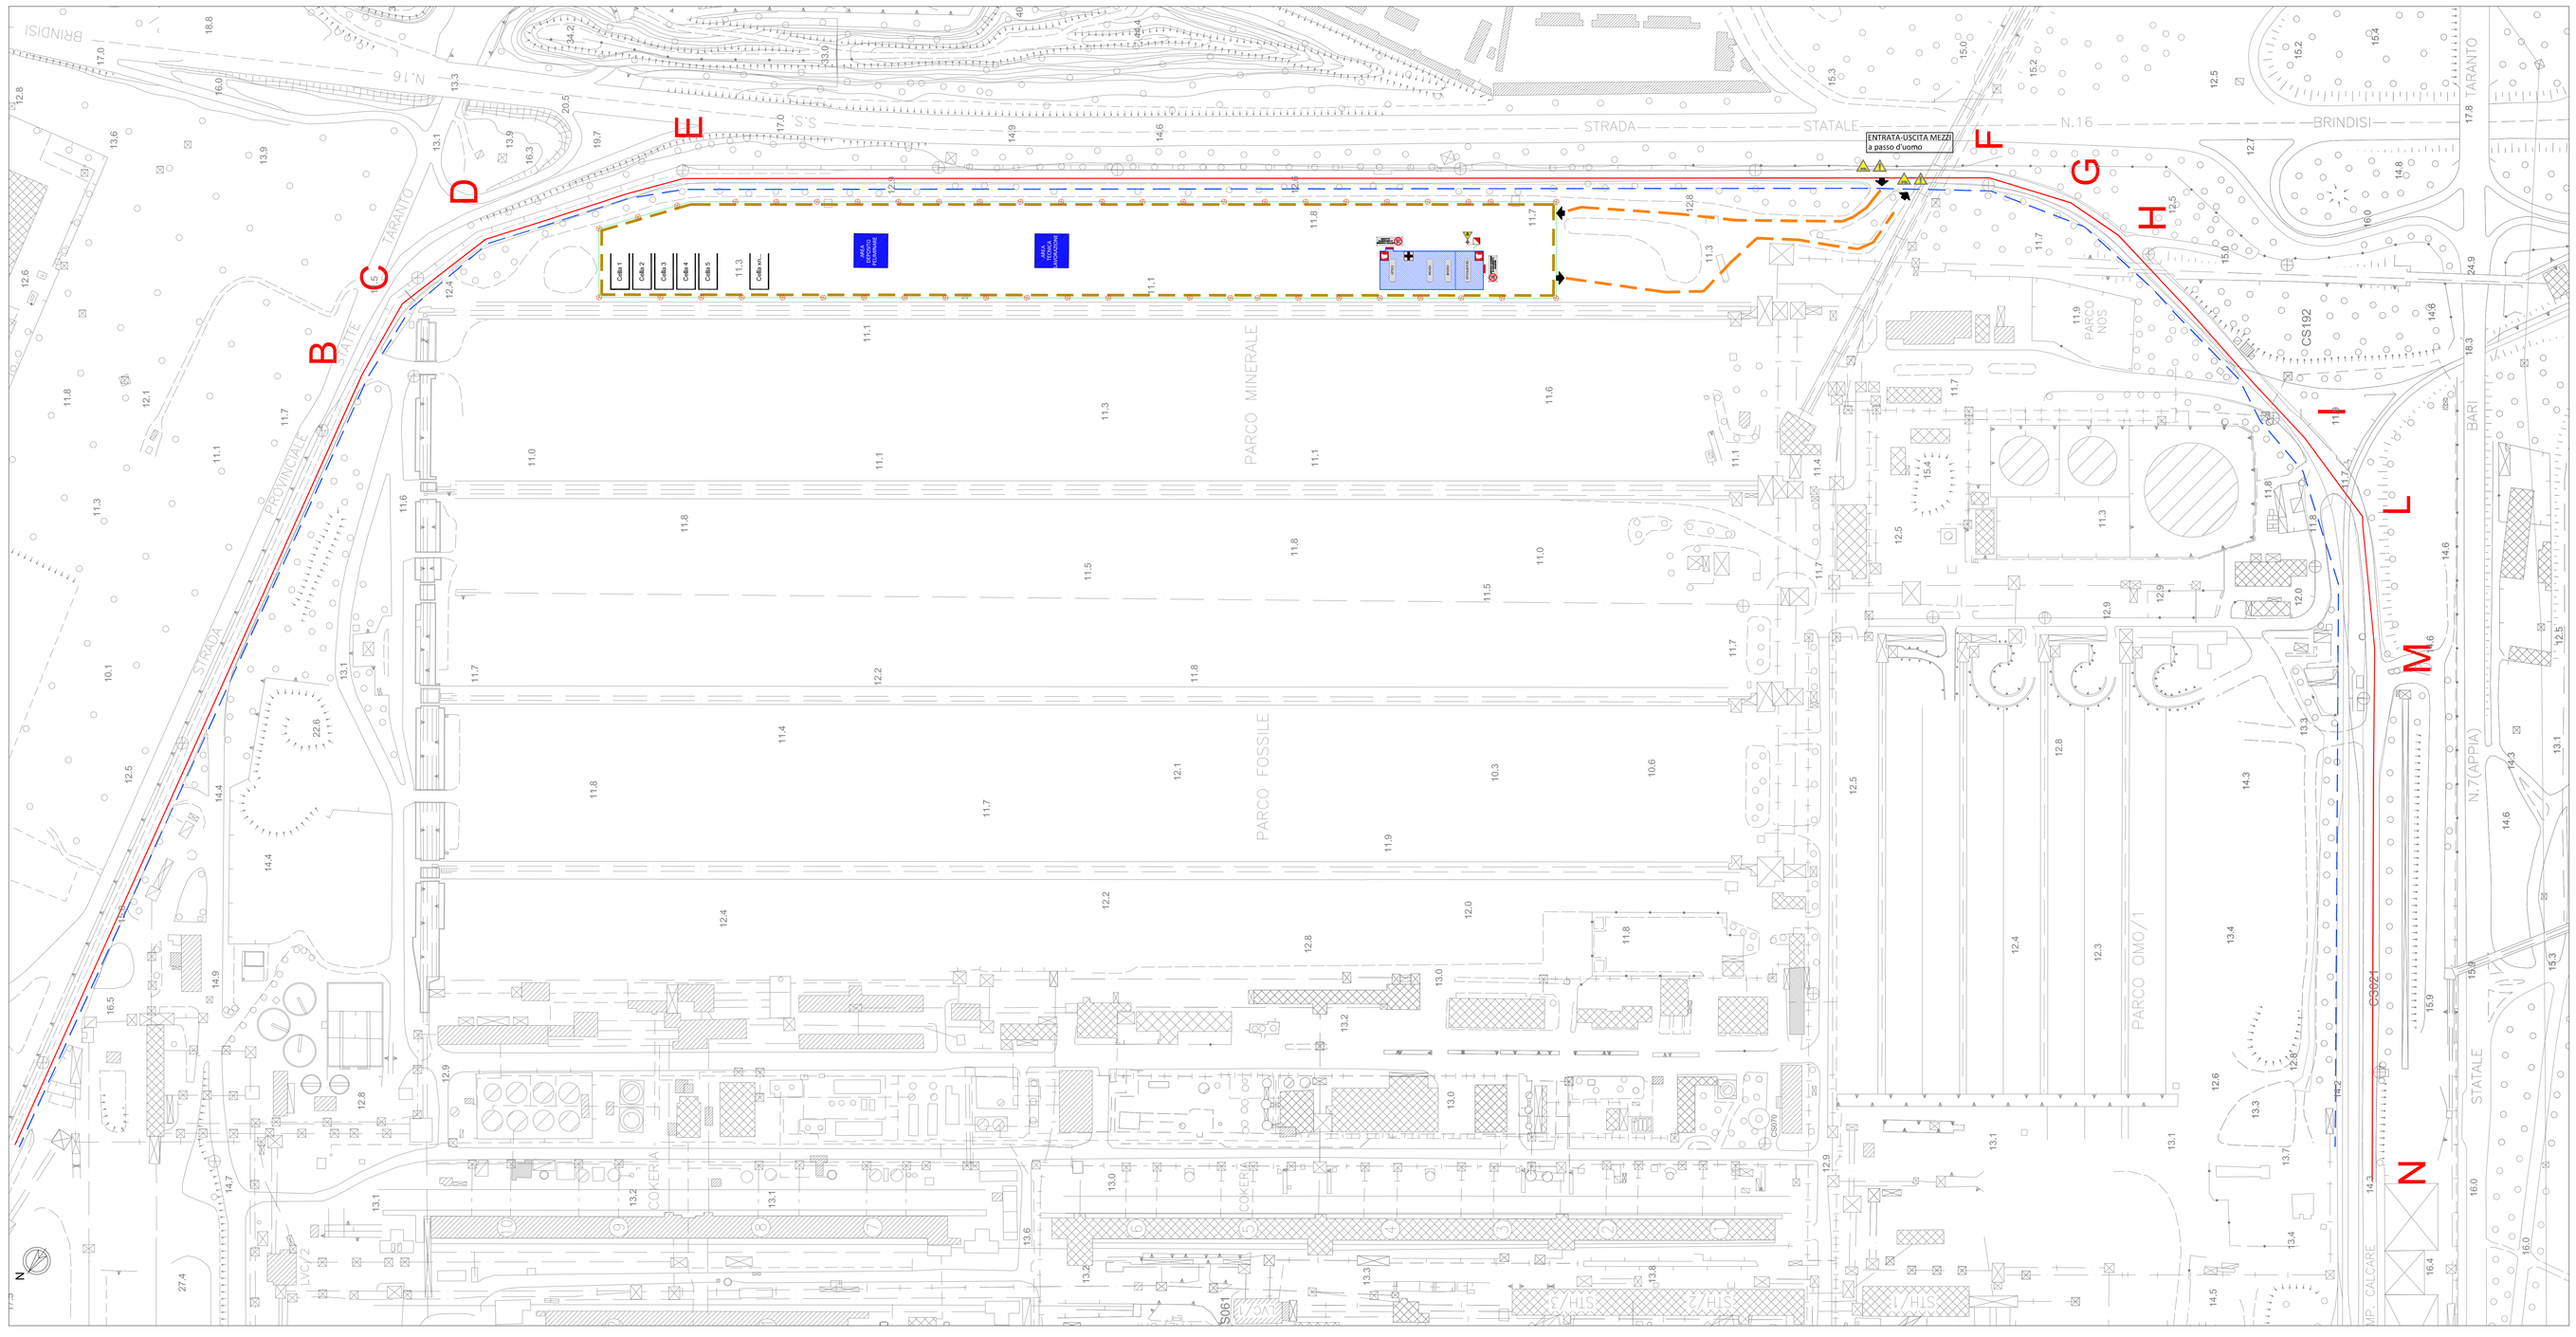


LEGENDA

- Diaframma plastico
- Trincea drenante (eventuale)
- Recinzione in Tavolato Continuo
- Linea Elettrica
- Lampade segnalazione di cantiere
- Quadro Elettrico ASC
- Pozzetto di messa a terra
- Estintore
- Viabilità di Cantiere
- Cella XX — Celle stoccaggio materiale di risulta

**AREA PARCHI MATERIE PRIME - ILVA STABILIMENTO DI TARANTO**

INTERVENTI DI MESSA IN SICUREZZA D'EMERGENZA DELLA FALDA IN AREA "PARCHI PRIMARI" E "PARCO LOPPA"

ILVA STABILIMENTO DI TARANTO

INVITALIA

**COORDINAMENTO DELLA PROGETTAZIONE :** Dott. Ing. EDOARDO ROBORTELLA STACUL

ATTIVITA' TECNICHE

INVITALIA

ATTIVITÀ PRODUTTIVE

Invitalia Attività Produttive S.p.A.
VIA PIETRO BOCCANELLI 30 - 00138 - ROMA

**DIRETTORE TECNICO:**
Dott. Ing. MASSIMO MATTEOLI

**PROGETTAZIONE AMBIENTALE :**
Dott. Ing. EDOARDO ROBORTELLA STACUL

**GRUPPO DI LAVORO INTERNO :**
Dott. Ing. DANIELE BENOTTI
Dott. Ing. ANDREA VACCARO
Dott. Geol. MARCO DI PILLO
Sig.ra PATRIZIA FOGLI

**COMPUTI E STIME :**
Geom. GENNARO DI MARTINO

**PROGETTO DEFINITIVO**

ELABORATO

Layout di cantiere

| | | DATA | NOME | FIRMA |
|---|---|---|---|---|
| REDATTO | | | | |
| VERIFICATO | | | | |
| APPROVATO | | | | |

DATA
NOVEMBRE 2013

| REVISIONE | DATA | AGGIORNAMENTI |
|---|---|---|
| --- | --- | --- |
| --- | --- | --- |
| --- | --- | --- |

SCALA

CODICE FILE
ILVA TA_ 07.dwg

07