



**COROGRAFIA**  
 Base carta: Carta Tecnica Regionale 1:10.000  
 Scala 1 : 20.000

**LEGENDA**

Simbologia	Descrizione delle opere
	VIABILITA' INTERESSATA DAL PASSAGGIO DEI MEZZI D'OPERA: STRADA ASFALTATA. STRADE NON OGGETTO DI INTERVENTI
	ADEGUAMENTO DELLA VIABILITA' ESISTENTE STERRATA INTERESSATA DAL PASSAGGIO DEI MEZZI D'OPERA DA MANTENERE AL TERMINE DEI LAVORI
	ADEGUAMENTO DELLA VIABILITA' ESISTENTE ASFALTATA INTERESSATA DAL PASSAGGIO DEI MEZZI D'OPERA DA MANTENERE AL TERMINE DEI LAVORI
	NUOVA VIABILITA'/ADEGUAMENTO DI QUELLA ESISTENTE INTERESSATA DAL PASSAGGIO DEI MEZZI D'OPERA DA MANTENERE AL TERMINE DEI LAVORI
	NUOVA VIABILITA' INTERESSATA DAL PASSAGGIO DEI MEZZI D'OPERA DA MANTENERE AL TERMINE DEI LAVORI
	TRACCIATO CAVIDOTTO SU PISTA STERRATA
	TRACCIATO CAVIDOTTO SU STRADA ASFALTATA
	CONFINI COMUNALI
	PIAZZOLA AEROGENERATORE IN PROGETTO
	STAZIONE ELETTRICA TERNA
	CABINA DI CONSEGNA

**GEOREFERENZIAZIONE**

Datum: WGS84 - ETRF 2000  
 Ellissoide: WGS84  
 Proiezione: UTM (Universal Trasversal Mercator)  
 Zone: 32N (6° E to 12° E)  
 Longitudine origine: 9° Est  
 Latitudine origine: 0°  
 Falso Est: 500'000.00  
 Falso Nord: 0  
 Fattore di scala: 0.9996 (0.9996 < m < 1.0004)  
 Copertura: Italgeo2005 grigliato IGM

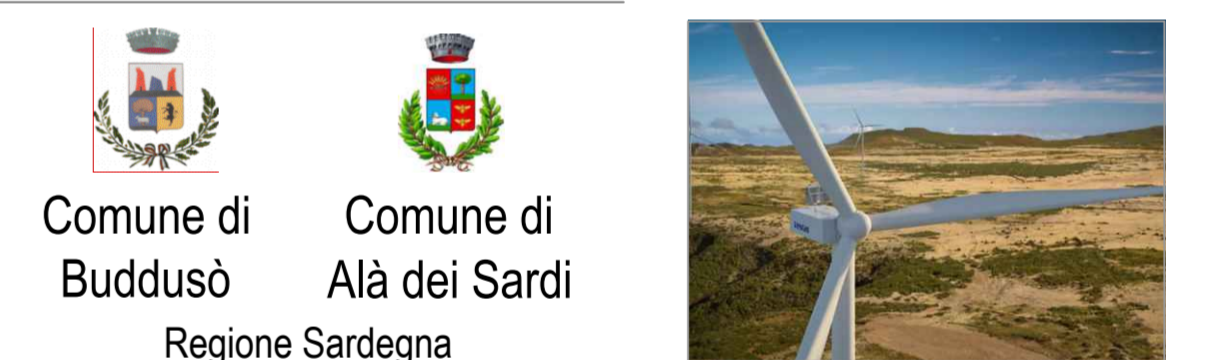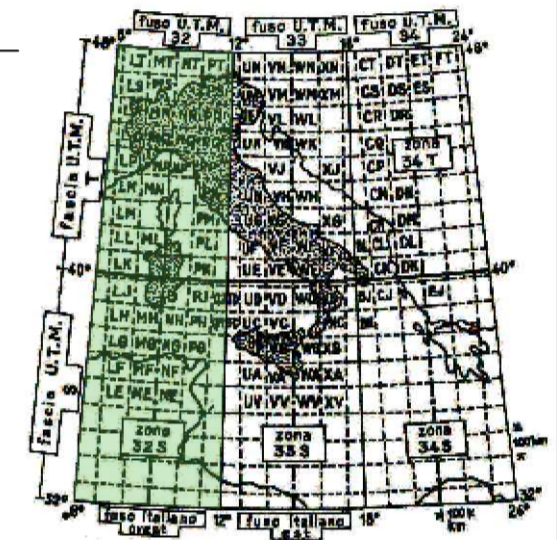

PROGETTO PER LA REALIZZAZIONE DEL PARCO EOLICO "BUDDUSO" SUD I° NEL TERRITORIO DEI COMUNI DI BUDDUSO' E ALA' DEI SARDI (SS)

**PROGETTO DEFINITIVO**

**AEI WIND PROJECT XII S.R.L.**  
 Via Savoia n. 78  
 00198 - Roma  
 PEC: aeiwindprojectxii@legalmail.it



**04. RILIEVI TOPOGRAFICI E DESCRIZIONE STATO DI FATTO**

**COROGRAFIA**



**dot. ing. Roberto SESENNA**  
 Ordine degli Ingegneri della Provincia di Torino  
 Posizione n. 85303  
 Cod. Fisc. SSN RPT 73812 0985C

**dot. ing. Fabio AMBROGIO**  
 Ordine degli Ingegneri della Provincia di Torino  
 Posizione n. 238  
 Cod. Fisc. MBR PIA 73003 B594K

**dot. ing. Luca DEMURTAS**  
 Ordine degli Ingegneri della Provincia di Cagliari  
 Posizione n. 6962  
 Cod. Fisc. DMR LCU 77E10 E441L

Coordinatore e responsabile delle attività: **Dot. ing. Giorgio Eufisio DEMURTAS**  
 Consulenza studi ambientali: **Dot. for. Piero RUBIU**  
**SIATER S.r.l.** VIA CASULA N. 7 - 07100 - SASSARI

DESCRIZIONE	EMISSIONE	REVISIONE
DATA	DIC/2023	FEB/2024
COD. LAVORO	629/SR	629/SR
TIPOL. LAVORO	D	D
SETTORE	4	4
N. ATTIVITA'	-	-
TIPOL. ELAB.	CG	CG
TIPOL. DOC.	T	T
ID ELABORATO	01	01
VERSIONE	0	1

REDDATTO  
 ing. Fabio AMBROGIO

CONTROLLATO  
 ing. Luca DEMURTAS

APPROVATO  
 ing. Roberto SESENNA

SCALA: 1:20.000

ELABORATO  
**D.4.1**

Diritti riservati ex art. 2679 C.C. - Riproduzione e consegna a terzi solo su specifica autorizzazione.