


WTG3\_PIAZZOLA DI CANTIERE

Sezione 1


Progressiva: 0+032.50  
Scala: 1:250  
Quota di Riferimento: 638.00

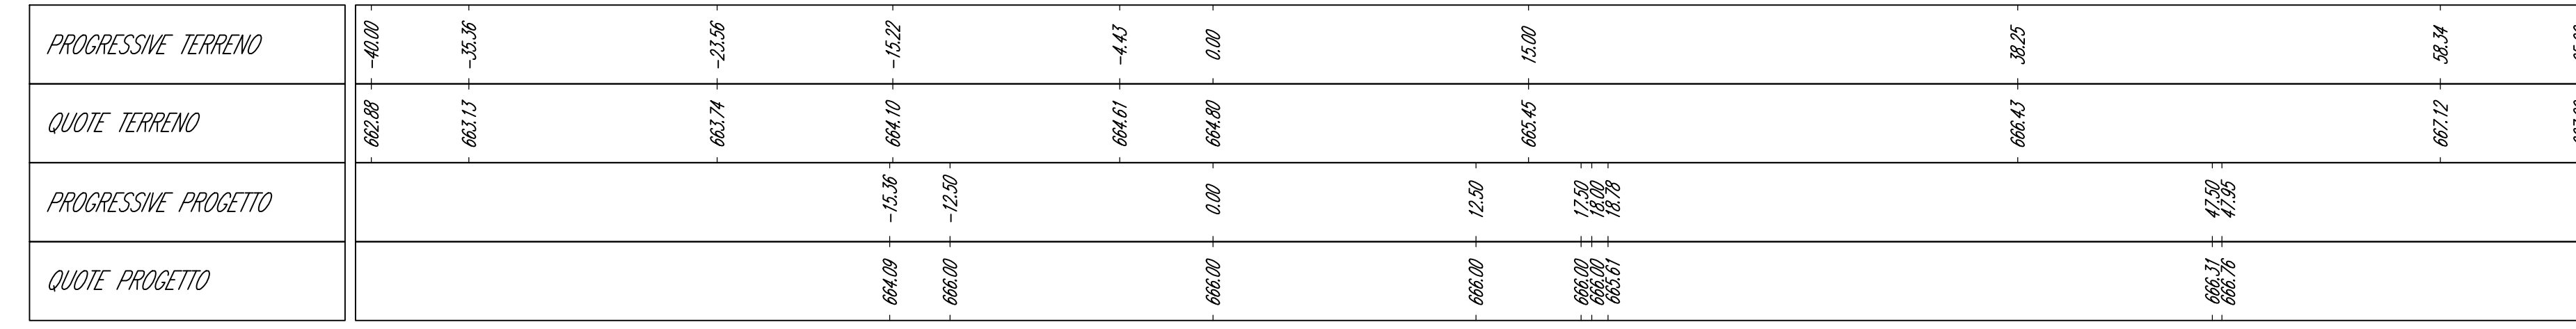

WTG3\_PIAZZOLA DI CANTIERE

Sezione 2


Progressiva: 0+060.00  
Scala: 1:250  
Quota di Riferimento: 660.00

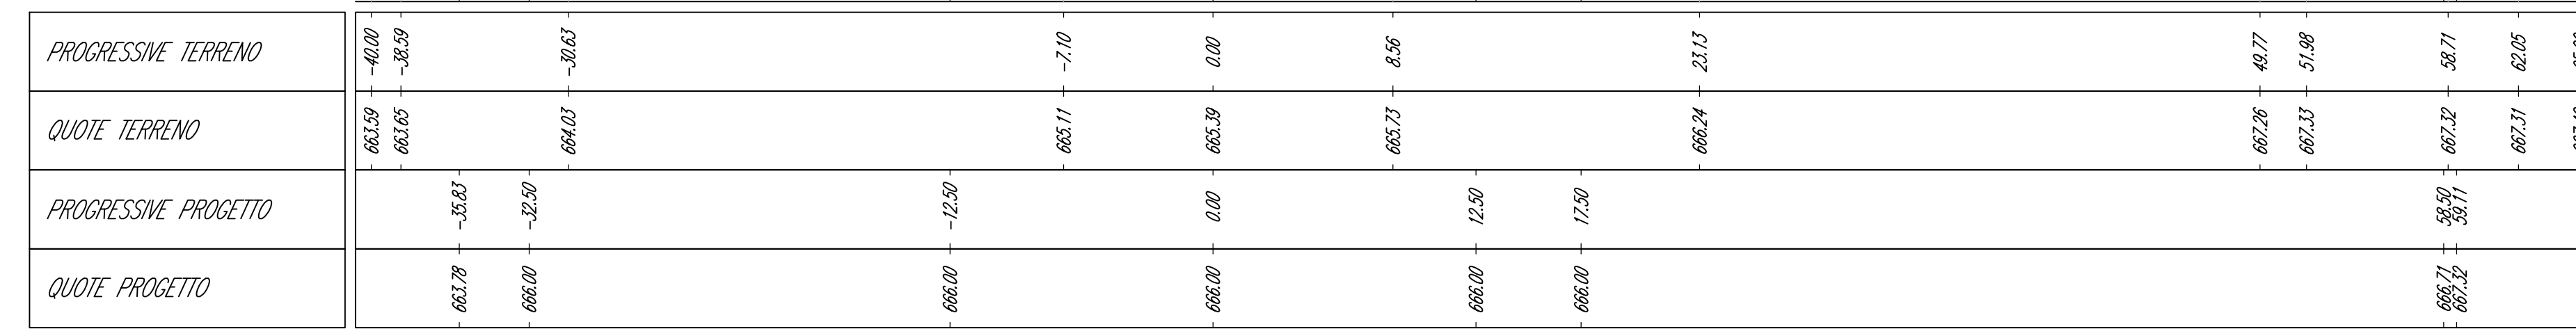

WTG3\_PIAZZOLA DI CANTIERE

Sezione 3


Progressiva: 0+090.00  
Scala: 1:250  
Quota di Riferimento: 660.00

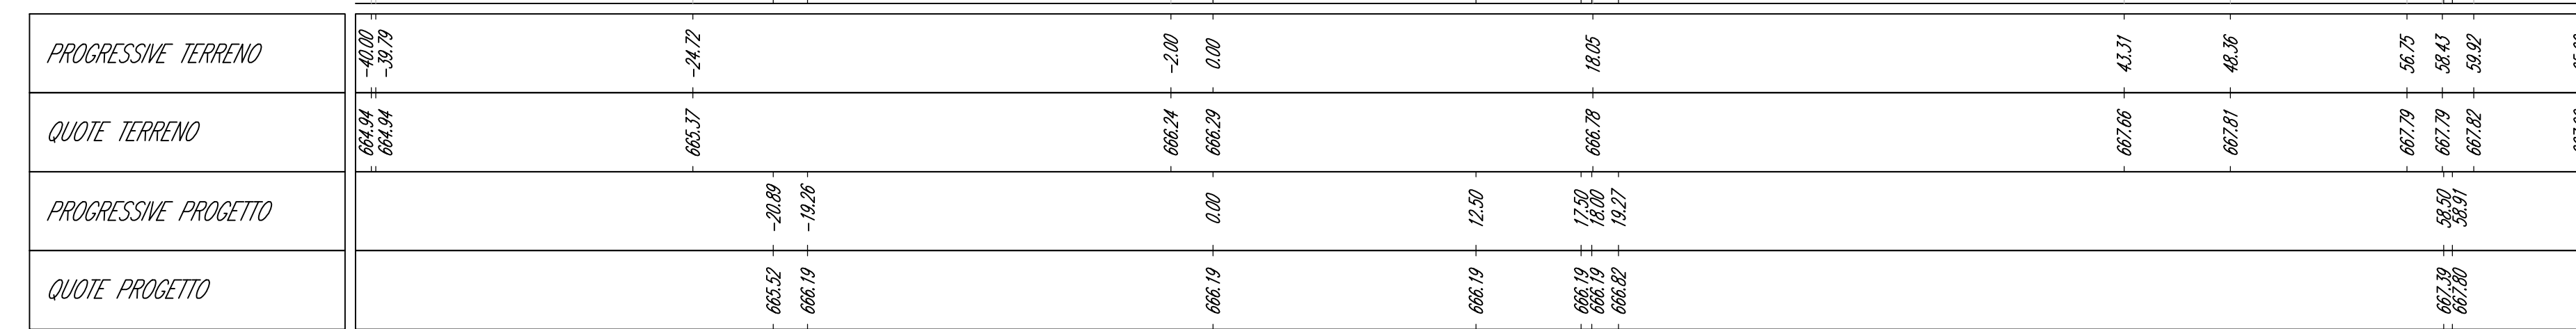

WTG3\_PIAZZOLA DI CANTIERE

Sezione 4


Progressiva: 0+120.00  
Scala: 1:250  
Quota di Riferimento: 662.00

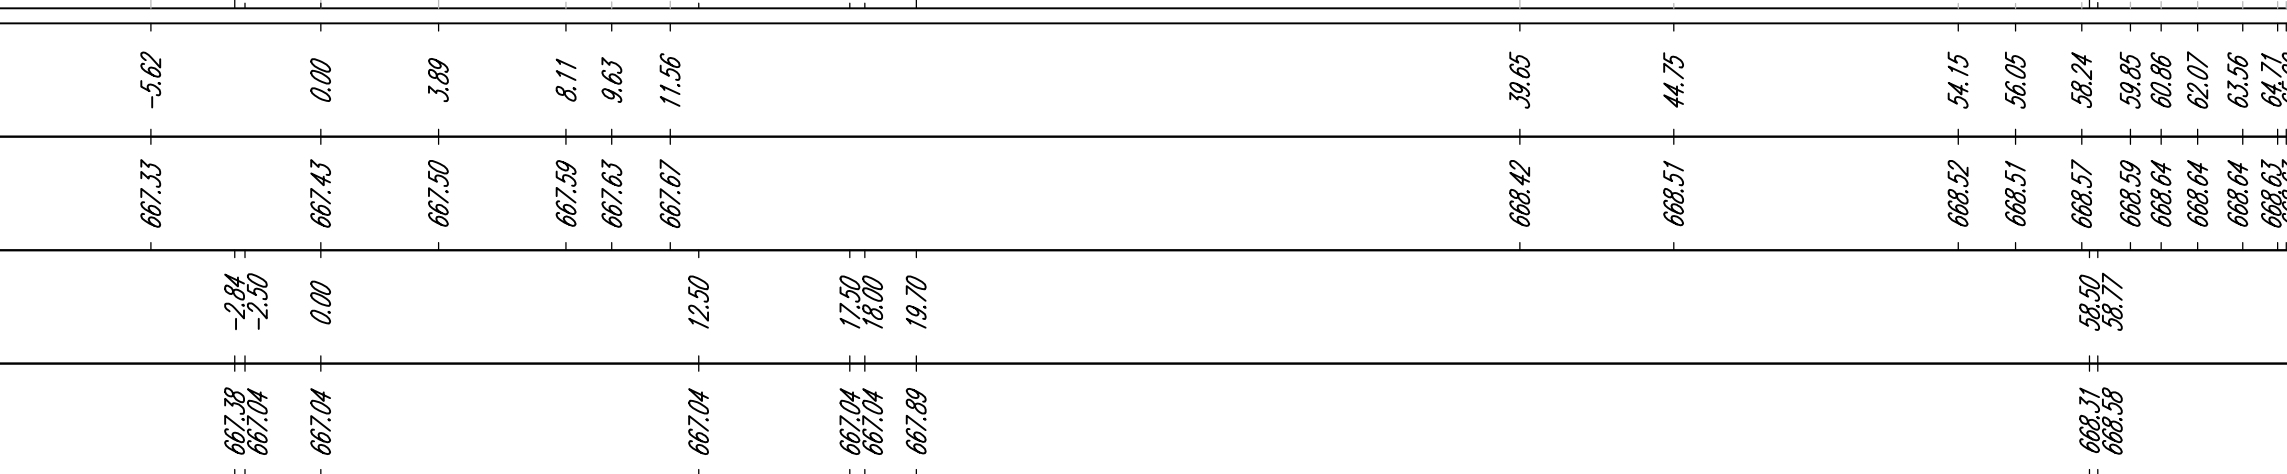

WTG3\_PIAZZOLA DI CANTIERE

Sezione 6


Progressiva: 0+180.00  
Scala: 1:250  
Quota di Riferimento: 665.00

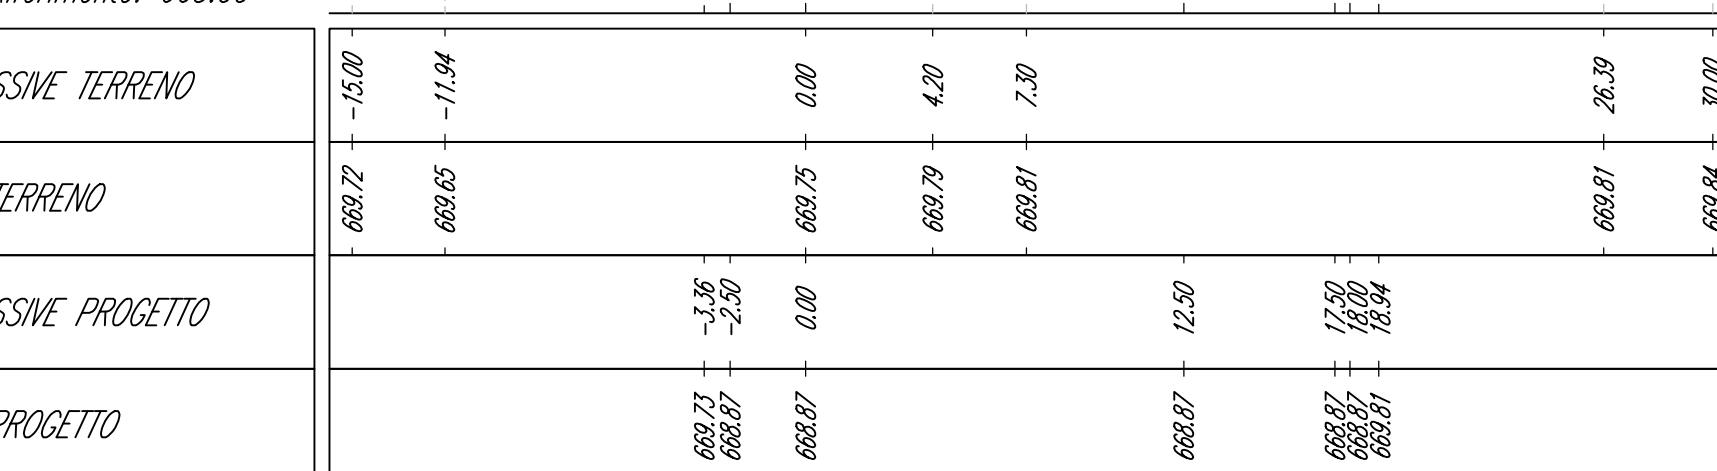

WTG3\_PIAZZOLA DI CANTIERE

Sezione 5



Progressiva: 0+150.00  
Scala: 1:250  
Quota di Riferimento: 663.00

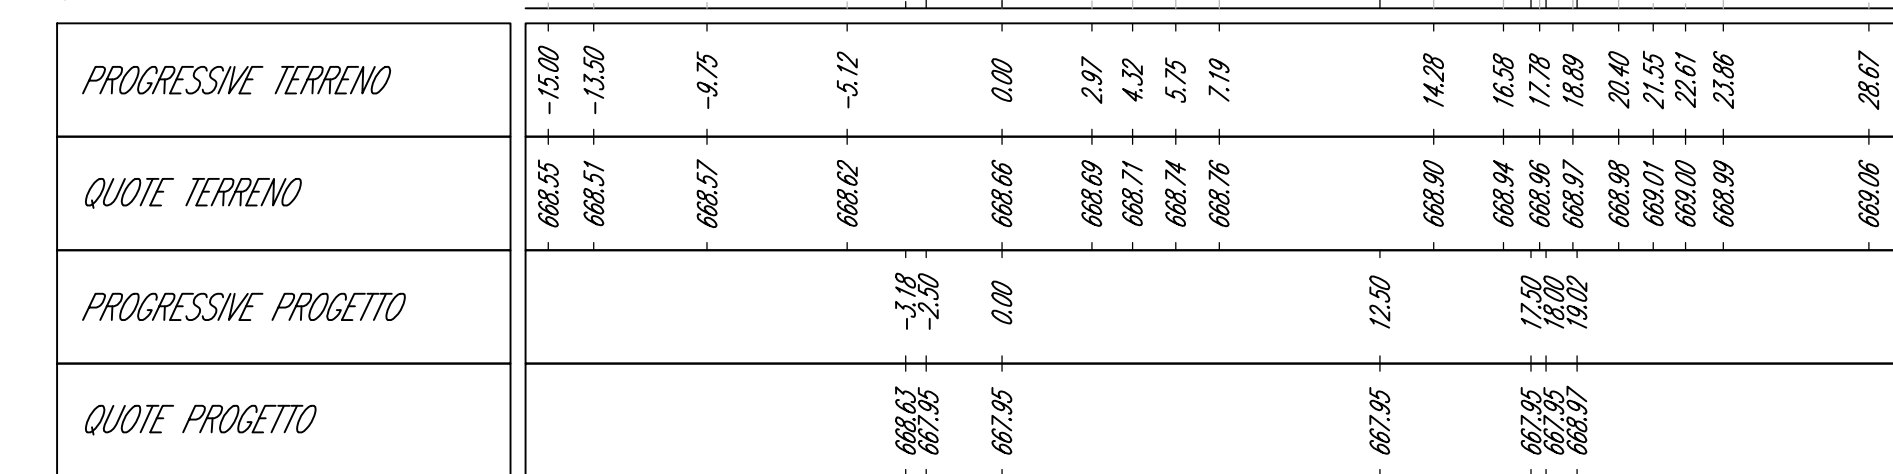

WTG3\_PIAZZOLA DI CANTIERE

Sezione 7

Progressiva: 0+210.00  
Scala: 1:250  
Quota di Riferimento: 665.00

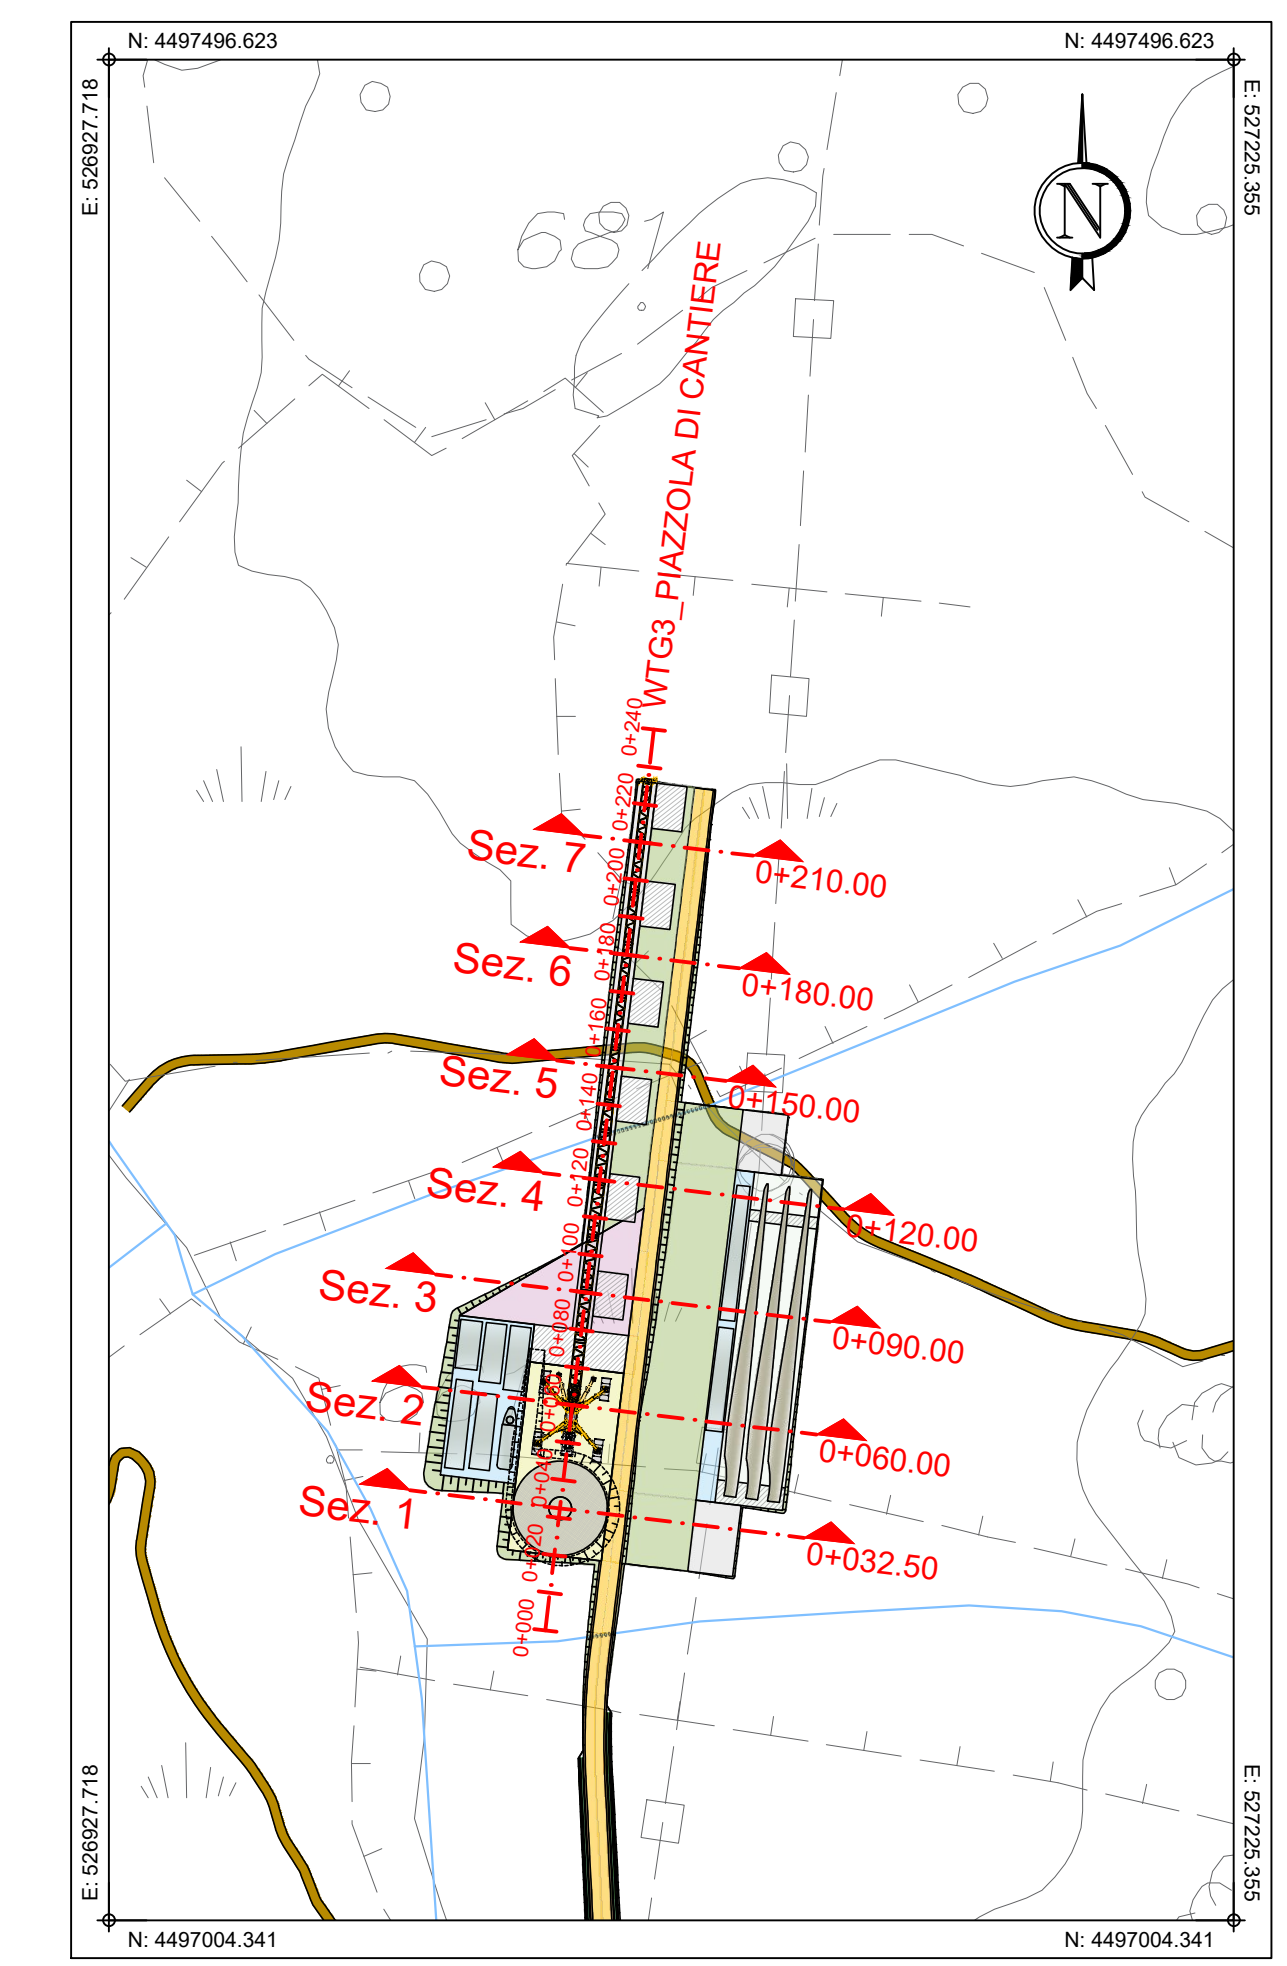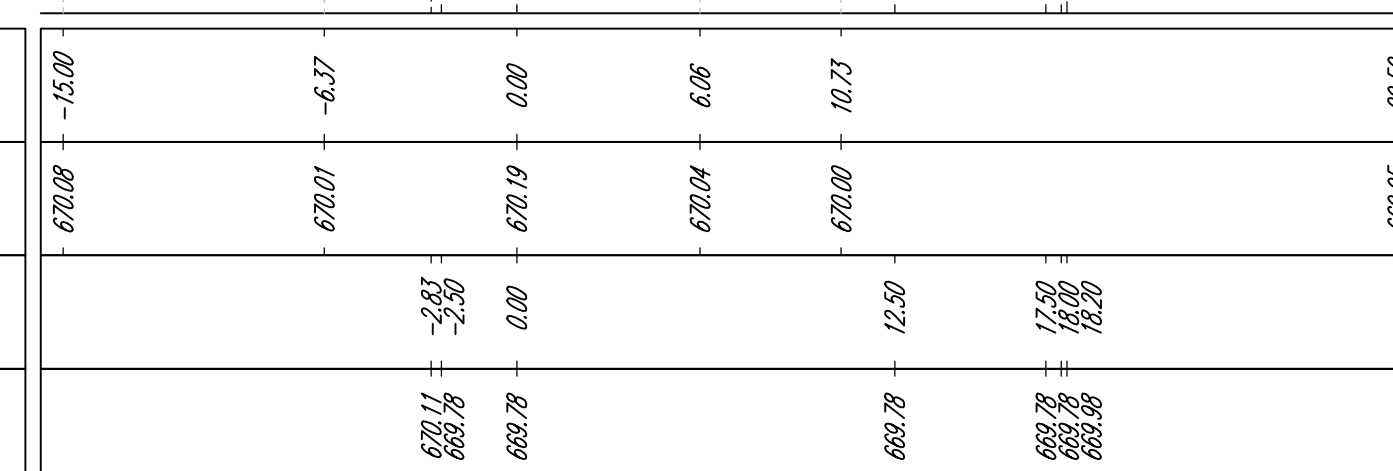

PLANIMETRIA DI INQUADRAMENTO  
Scala 1:2.000

Comune di Buddusò Comune di Alà dei Sardi Regione Sardegna

PROGETTO PER LA REALIZZAZIONE DEL PARCO EOLICO 'BUDDUSO' SUD I' NEL TERRITORIO DEI COMUNI DI BUDDUSO' E ALÀ DEI SARDI (SS)

PROGETTO DEFINITIVO

PROPRIONTE  
AEI WIND PROJECT XII S.R.L.  
Via Savoia n. 78  
00198 - Roma  
PEC: aeiwindprojectxii@legalmail.it

07. PIAZZOLE DEGLI AEROGENERATORI - FASE DI CANTIERE

AEROGNERATORE WTG3 - PIAZZOLA DI CANTIERE: SEZIONI DI PROGETTO

TIMBRI E FIRME

SRISA STUDIO ROSSO INGEGNERI ASSOCIATI  
Via Rizzolungo n. 11 - 09181 - TORINO  
Via S. Nicola n. 19 - 09122 - CAGLIARI  
Tel. +39 011 43 17 242  
studiorosso@legalmail.it  
www.studio.it

Coordinatore e responsabile delle attività: Dott. ing. Giorgio Eufisio DEMURTAS  
Consulenza studi ambientali: Dott. for. Piero RUBIU  
SIATER S.F.L. - VIA CASALINA 7 - 07100 - SASSARI

dott. ing. Roberto SESENNA  
Ordine degli Ingegneri della Provincia di Torino  
Posizione n. 820/31  
Cod. Fis. 034-90173812-03660

dott. ing. Fabio AMBROGIO  
Ordine degli Ingegneri della Provincia di Torino  
Posizione n. 278  
Cod. Fis. MPR FSA 78485 B594K

dott. ing. Luca DEMURTAS  
Ordine degli Ingegneri della Provincia di Cagliari  
Posizione n. 40/60  
Cod. Fis. DMR LCU 77E10 E441L

CONSULENZA  
Studio Cloed  
VIA IS MIBRONIS N. 178 - 09121 - CAGLIARI

CONTRULLO QUALITÀ

DESCRIZIONE	EMISSIONE	REVISIONE
DATA	03/03/21	FEBBRINA
COD. LAVORO	03/03/21	03/03/21
TIPOL. LAVORO	D	D
SETTORE	7	7
ATTIVITÀ		
TIPOL. ELAB.	SZ	SZ
TIPOL. DOC.	T	T
ID. ELABORATO	07	07
VERSIONE	0	1

REDDATO: ing. Fabio AMBROGIO

CONTROLLATO: ing. Luca DEMURTAS

APPROVATO: ing. Roberto SESENNA