

WTG3_VIABILITA'

Sezione 1

Progressiva: 0+005.96
Scala: 1:250
Quota di Riferimento: 665.00

PROGRESSIVE TERRENO	-19.92		0.00	3.01		12.87	15.08	21.41	22.47		38.76	42.75	50.08
QUOTE TERRENO	668.99		670.05	670.06		670.29	670.30	670.42	670.45		670.63	670.65	670.59
PROGRESSIVE PROGETTO		-3.07	0.00				17.77						
QUOTE PROGETTO		670.04	670.05				670.35						

WTG3_VIABILITA'

Sezione 3

Progressiva: 0+085.96
Scala: 1:250
Quota di Riferimento: 662.00

PROGRESSIVE TERRENO	-19.92	-18.43	-16.29	-15.04	-13.07	-11.08	-10.13		-4.63	0.00		14.53	16.01	18.71	20.90	23.30	25.95	28.87	32.15	33.64	35.12	49.77	50.08
QUOTE TERRENO	668.89	668.86	668.83	668.77	668.79	668.75	668.74		668.61	668.53		668.26	668.23	668.20	668.18	668.15	668.11	668.06	668.00	667.96	667.92	667.56	667.55
PROGRESSIVE PROGETTO									-4.94	0.00													
QUOTE PROGETTO									668.62	668.53					668.21								

WTG3_PIAZZOLA ESERCIZIO

Sezione 5

Progressiva: 0+030.00
Scala: 1:250
Quota di Riferimento: 660.00

PROGRESSIVE TERRENO	-35.00		-21.13		-8.56	0.00	7.10		30.63	35.00
QUOTE TERRENO	666.69		666.24		665.73	665.39	665.11		664.03	663.82
PROGRESSIVE PROGETTO										
QUOTE PROGETTO			666.11	666.20	666.00	666.00		666.00	664.75	664.07

WTG3_VIABILITA'

Sezione 2

Progressiva: 0+045.96
Scala: 1:250
Quota di Riferimento: 665.00

PROGRESSIVE TERRENO	-19.92		0.00	7.71	10.71	15.08		26.80	34.25	37.93	40.92	48.00	50.08
QUOTE TERRENO	669.87		669.81		669.79	669.75		669.66	669.80	669.81	669.82	669.75	669.69
PROGRESSIVE PROGETTO													
QUOTE PROGETTO			669.81	669.81			669.73						

WTG3_VIABILITA'

Sezione 4

Progressiva: 0+125.96
Scala: 1:250
Quota di Riferimento: 662.00


PROGRESSIVE TERRENO	-19.92		0.00	15.08	18.21	29.23	50.08
QUOTE TERRENO	667.62		667.08	666.67	666.58	666.16	665.57
PROGRESSIVE PROGETTO							
QUOTE PROGETTO			667.20	667.08	666.47	666.16	665.57

WTG3_PIAZZOLA ESERCIZIO

Sezione 6

Progressiva: 0+057.50
Scala: 1:250
Quota di Riferimento: 660.00

PROGRESSIVE TERRENO	-35.00		-15.00	0.00	4.43	15.22	23.56	34.92
QUOTE TERRENO	666.30		665.45	664.80	664.61	664.10	663.74	663.15
PROGRESSIVE PROGETTO								
QUOTE PROGETTO			665.50	666.00	664.07	664.07	663.15	663.15

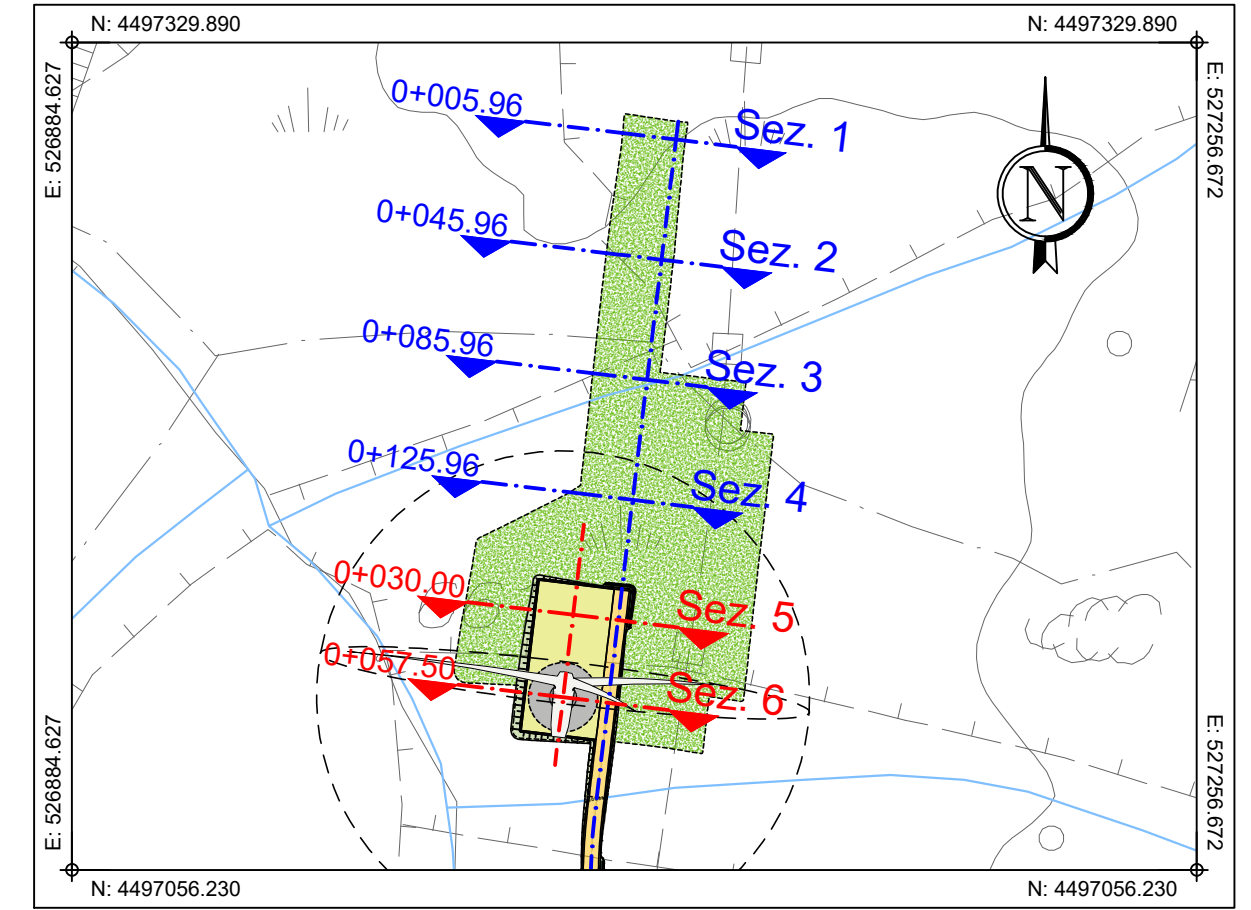

PLANIMETRIA DI INQUADRAMENTO
Scala 1:2.500

Comune di Buddusù

Comune di Alà dei Sardi

Regione Sardegna

PROGETTO PER LA REALIZZAZIONE DEL PARCO EOLICO "BUDDUSO' SUD I" NEL TERRITORIO DEI COMUNI DI BUDDUSO' E ALA' DEI SARDI (SS)

PROGETTO DEFINITIVO

PROPRONENTE

AEI WIND PROJECT XII S.R.L.
Via Savoia n. 78
00198 - Roma
PEC: aeiwindprojectxii@legalmail.it

OGGETTO

08. PIAZZOLE DEGLI AEROGENERATORI - FASE DI ESERCIZIO

**AEROGENERATORE WTG3 – PIAZZOLA DEFINITIVA:
SEZIONI DI PROGETTO**

TIMBRI E FIRME

SRIA
STUDIO ROSSO
INGEGNERI ASSOCIATI
VIA ROSOLINO PILO N. 11 - 10143 - TORINO
VIA IS MAGLIAS N. 178 - 09122 - CAGLIARI
TEL. +39 011 43 77 242
studiorosso@legalmail.it
info@sria.it
www.sria.it

dott. ing. Roberto SESENNA
Ordine degli Ingegneri della Provincia di Torino
Posizione n. 8350
Cod. Fisc. SSN RRT 75812 C665C

dott. ing. Fabio AMBROGIO
Ordine degli Ingegneri della Provincia di Torino
Posizione n. 2390
Cod. Fisc. MSR FBA 78M03 B594K

dott. ing. Luca DEMURTAS
Ordine degli Ingegneri della Provincia di Cagliari
Posizione n. 6992
Cod. Fisc. DMR LCU 77E10 E441L

Coordinatore e responsabile delle attività: Dott. ing. Giorgio Efisio DEMURTAS
Consulenza studi ambientali: Dott. for. Piero RUBIU

CONSULENZA
Studio Ctoed
VIA IS MIRRIONS N. 178 - 09121 - CAGLIARI

CONTROLLO QUALITA'
SIATER S.r.l. VIA CASULA N. 7 - 07100 - SASSARI

DESCRIZIONE	EMISSIONE	REVISIONE
DATA	DIC/2023	FEB/2024
COD. LAVORO	629SR	629SR
TIPOL. LAVORO	D	D
SETTORE	8	8
N. ATTIVITA'	-	-
TIPOL. ELAB.	SZ	SZ
TIPOL. DOC.	T	T
ID. ELABORATO	07	07
VERSIONE	0	1

REDDATTO
ing. Fabio AMBROGIO

CONTROLLATO
ing. Luca DEMURTAS

APPROVATO
ing. Roberto SESENNA

ELABORATO
D.8.7

SCALA: 1:250

Diritti riservati ex art. 2576 C.C. - Riproduzione e consegna a terzi sono su specifica autorizzazione.