


PROSPETTO NORD
SCALA 1:750

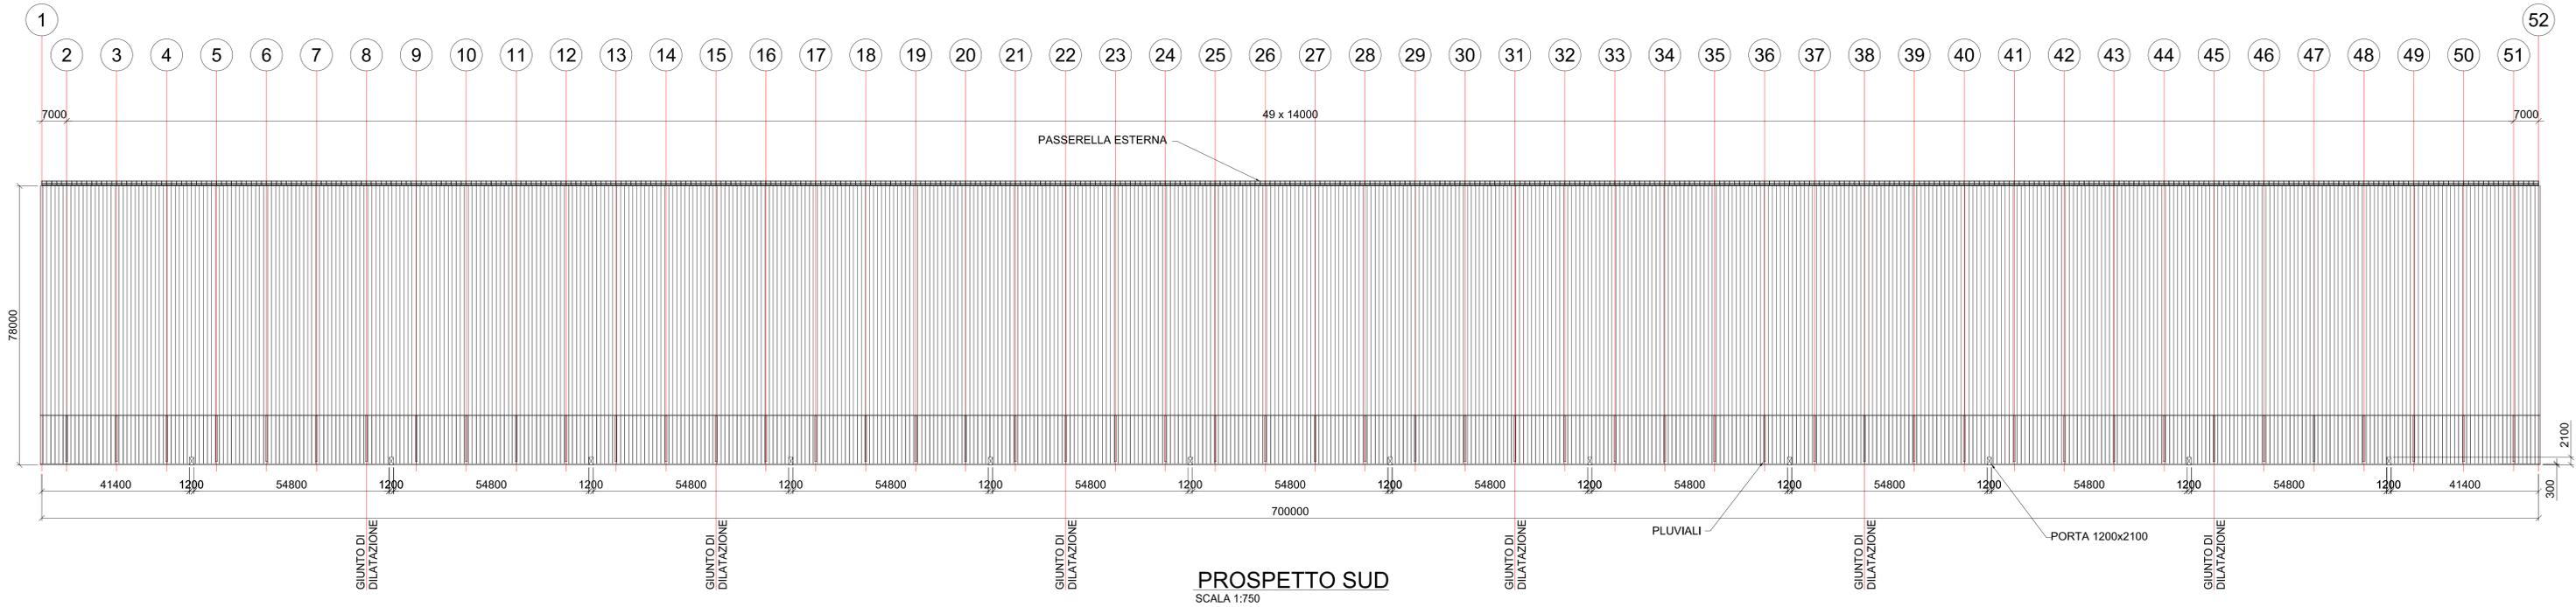


PROSPETTO SUD
SCALA 1:750

LEGENDA

= PANNELLO DI TAMPONAMENTO

PIANTA CHIAVE

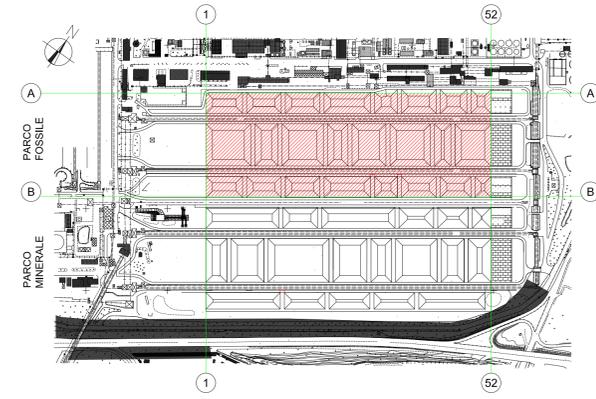

 COMUNE di TARANTO (Provincia di Taranto)		TAVOLA 08
COPERTURA DEI PARCHI MATERIE PRIME DELLO STABILIMENTO DI TARANTO		Scala: 1:750 Data: Febbraio 2014
COMMITTENTE: 		
UBICAZIONE: S.S. APPIA Km. 648 - Taranto		
PROGETTISTA: Arch. Angelo Nuzzo Via XX Settembre, 48 - Grottaglie (TA) tel/fax: 099.5610476 mail: angelo.nuzzo@archiworldpec.it		
COLLABORAZIONE Arch. Giampiero Portulano		
OGGETTO: COPERTURA PARCO FOSSILE PROSPETTO NORD - PROSPETTO SUD		
		