


LEGENDA

- SUPERFICIE DA ESPROPRIARE
- OCCUPAZIONE TEMPORANEA
- SERVITU' DI PASSAGGIO

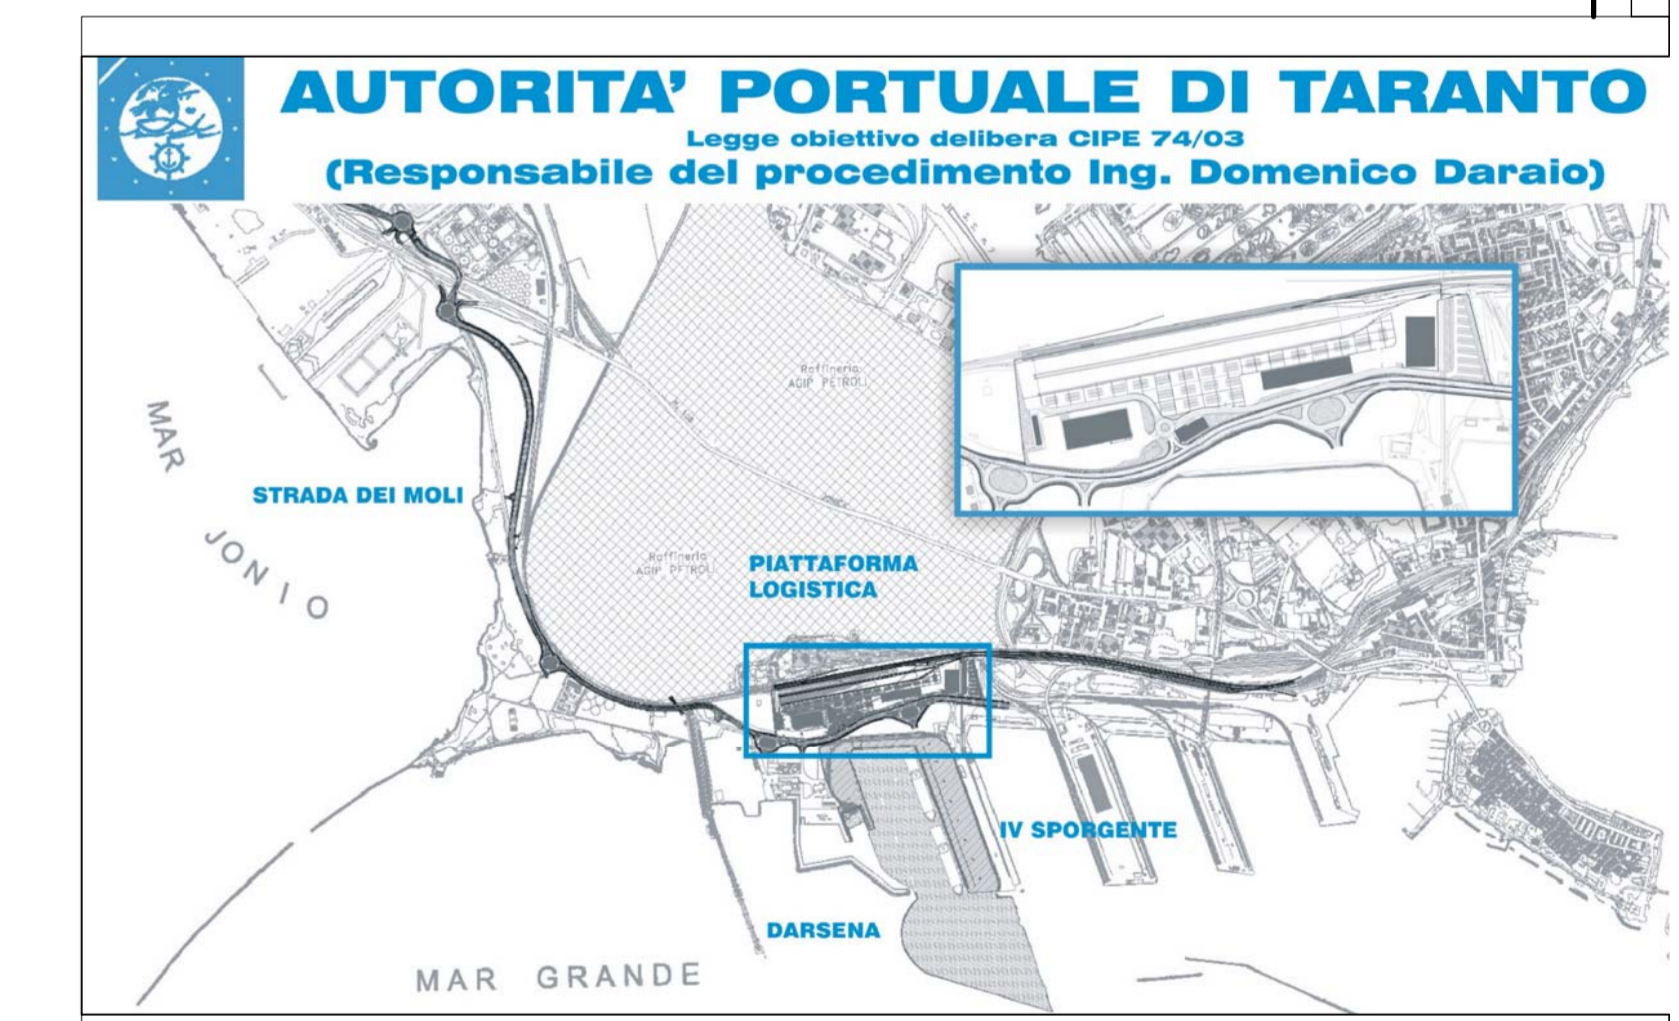

ST	23-08-2006	Primo approva	V. Guzzon	A. Porcino	G. Debbio
SOCIETA' DI PROGETTO: TARANTO LOGISTICA S.p.A. AUTORITA' PORTUALE TARANTO					
PIASTRA PORTUALE DI TARANTO Progetto: 123-700 (A, J, U, G, E, S, I, O, Z) Tipo: PROGETTO DEFINITIVO Planimetria Particellare 1/3					

