



VISTA FRONTALE FACCIATA OVEST  
SCALA 1:300

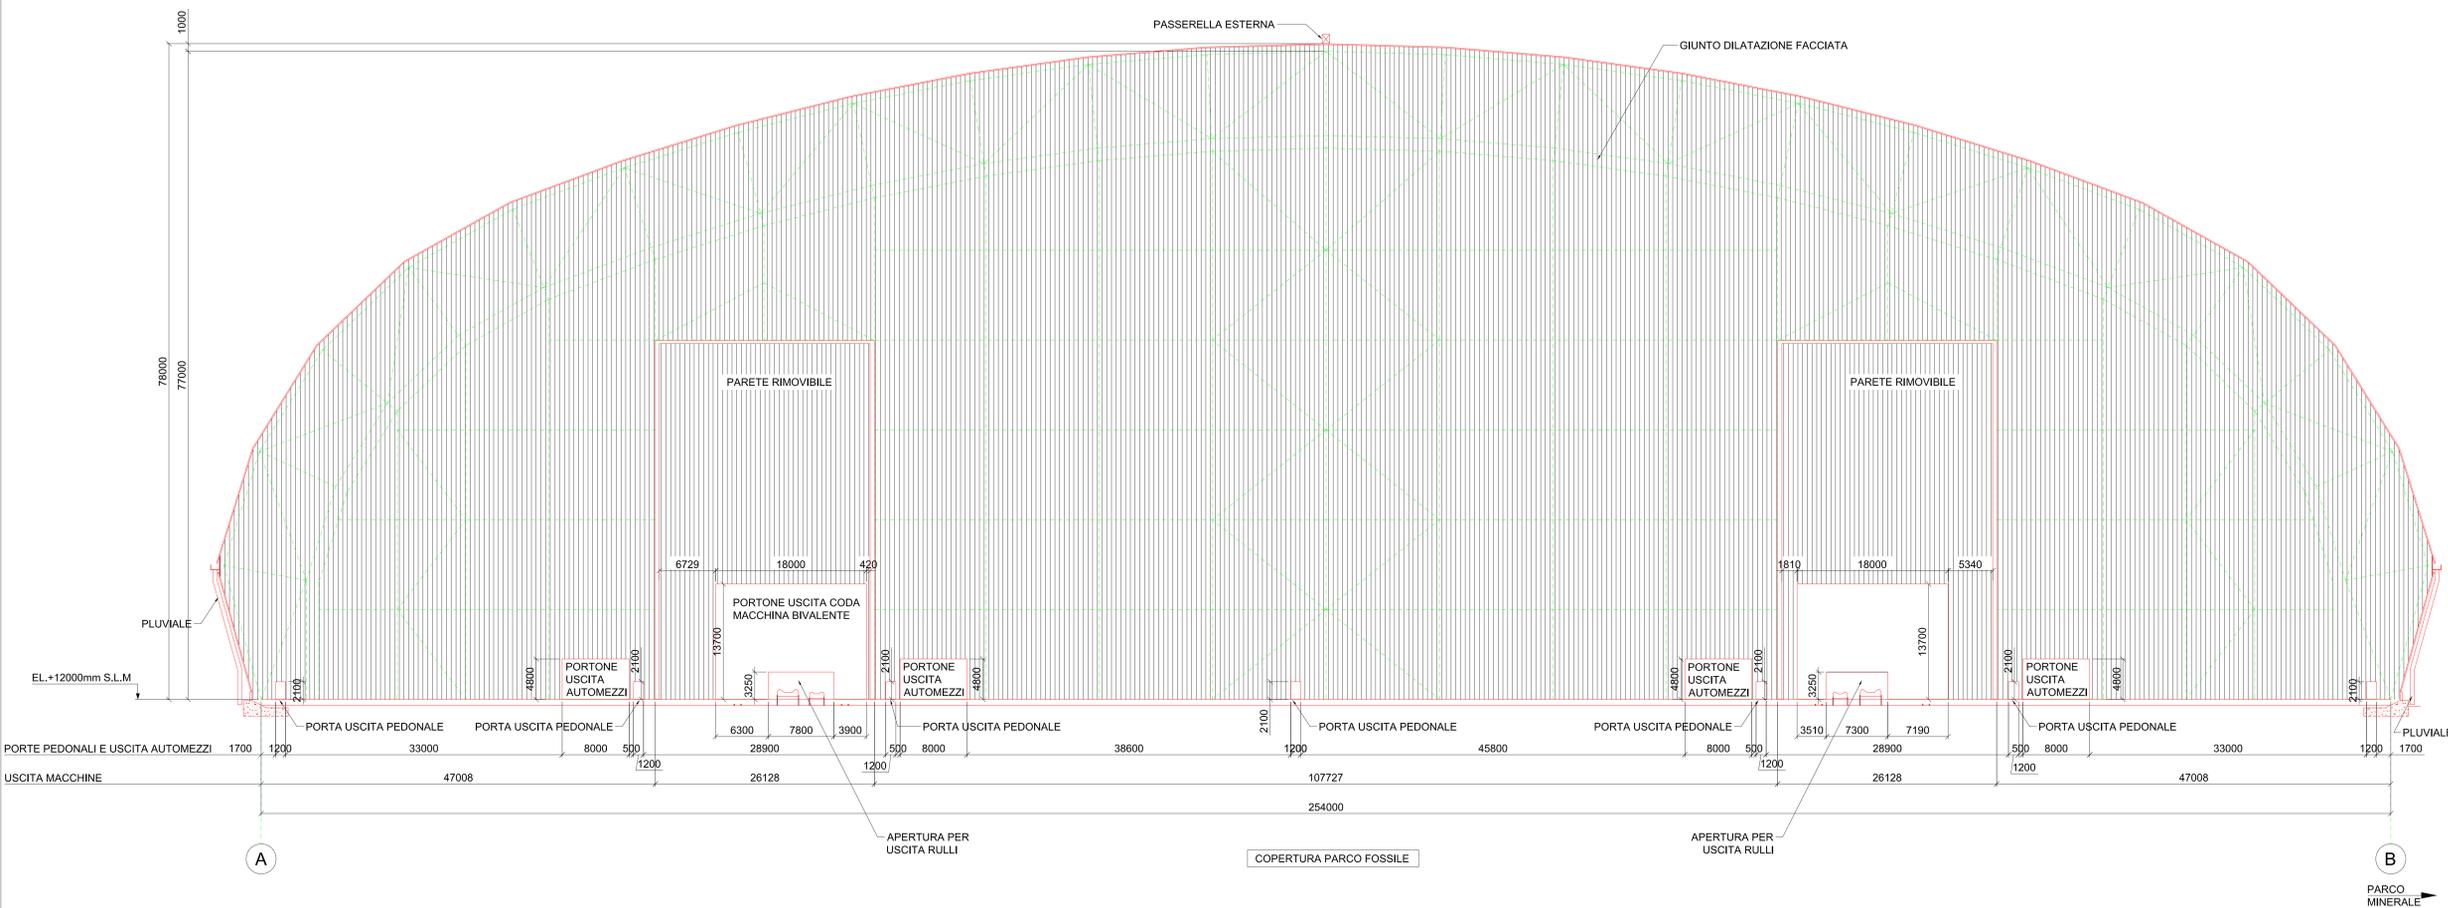


LEGENDA

▨ = PANNELLO DI TAMPONAMENTO

VISTA FRONTALE FACCIATA EST  
SCALA 1:300

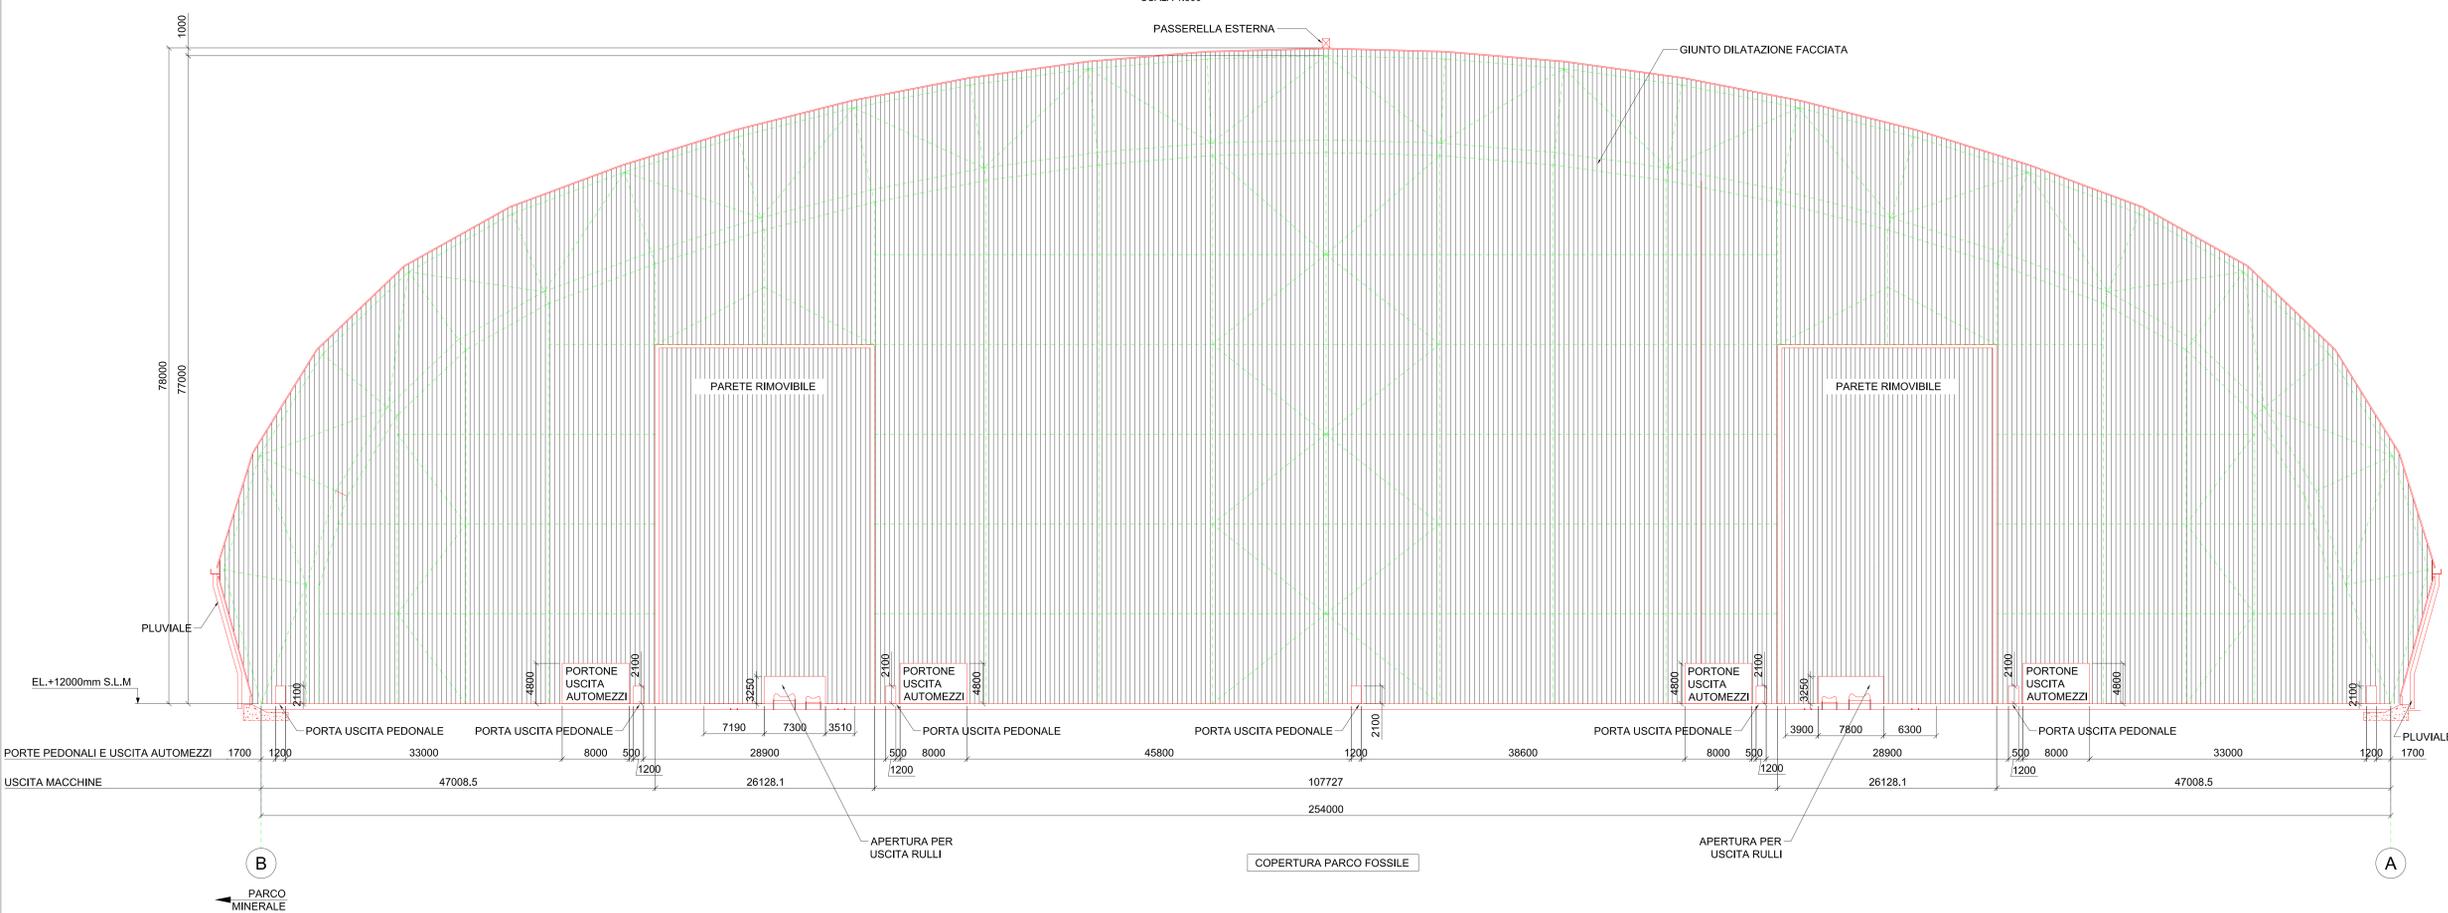

PIANTA CHIAVE

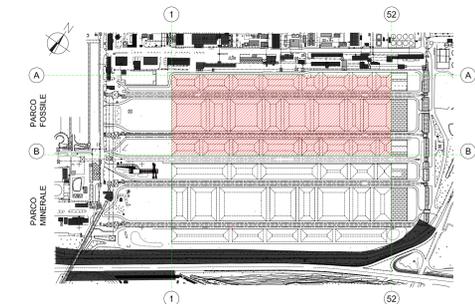

 <b>COMUNE di TARANTO</b> (Provincia di Taranto)			
COPERTURA DEI PARCHI MATERIE PRIME DELLO STABILIMENTO DI TARANTO		TAVOLA	<b>09</b>
COMMITTENTE:  <b>Stabilimento di TARANTO</b>		Scala:	1:750
		Data:	Febbraio 2014
UBICAZIONE: S.S. APPIA Km. 648 - Taranto			
PROGETTISTA: Arch. Angelo Nuzzo Via XX Settembre, 48 - Grottaglie (TA) Tel/Fax 099.5610478 mail: angelo.nuzzo@archworkpec.it		 <b>PAUL WURTH</b> PAUL WURTH ITALIA S.p.A.	
COLLABORAZIONE: Arch. Giampaolo Portianno			
OGGETTO: COPERTURA PARCO FOSSILE PROSPETTO EST - PROSPETTO OVEST			
			