



PIANTA COPERTURA
SCALA 1:750

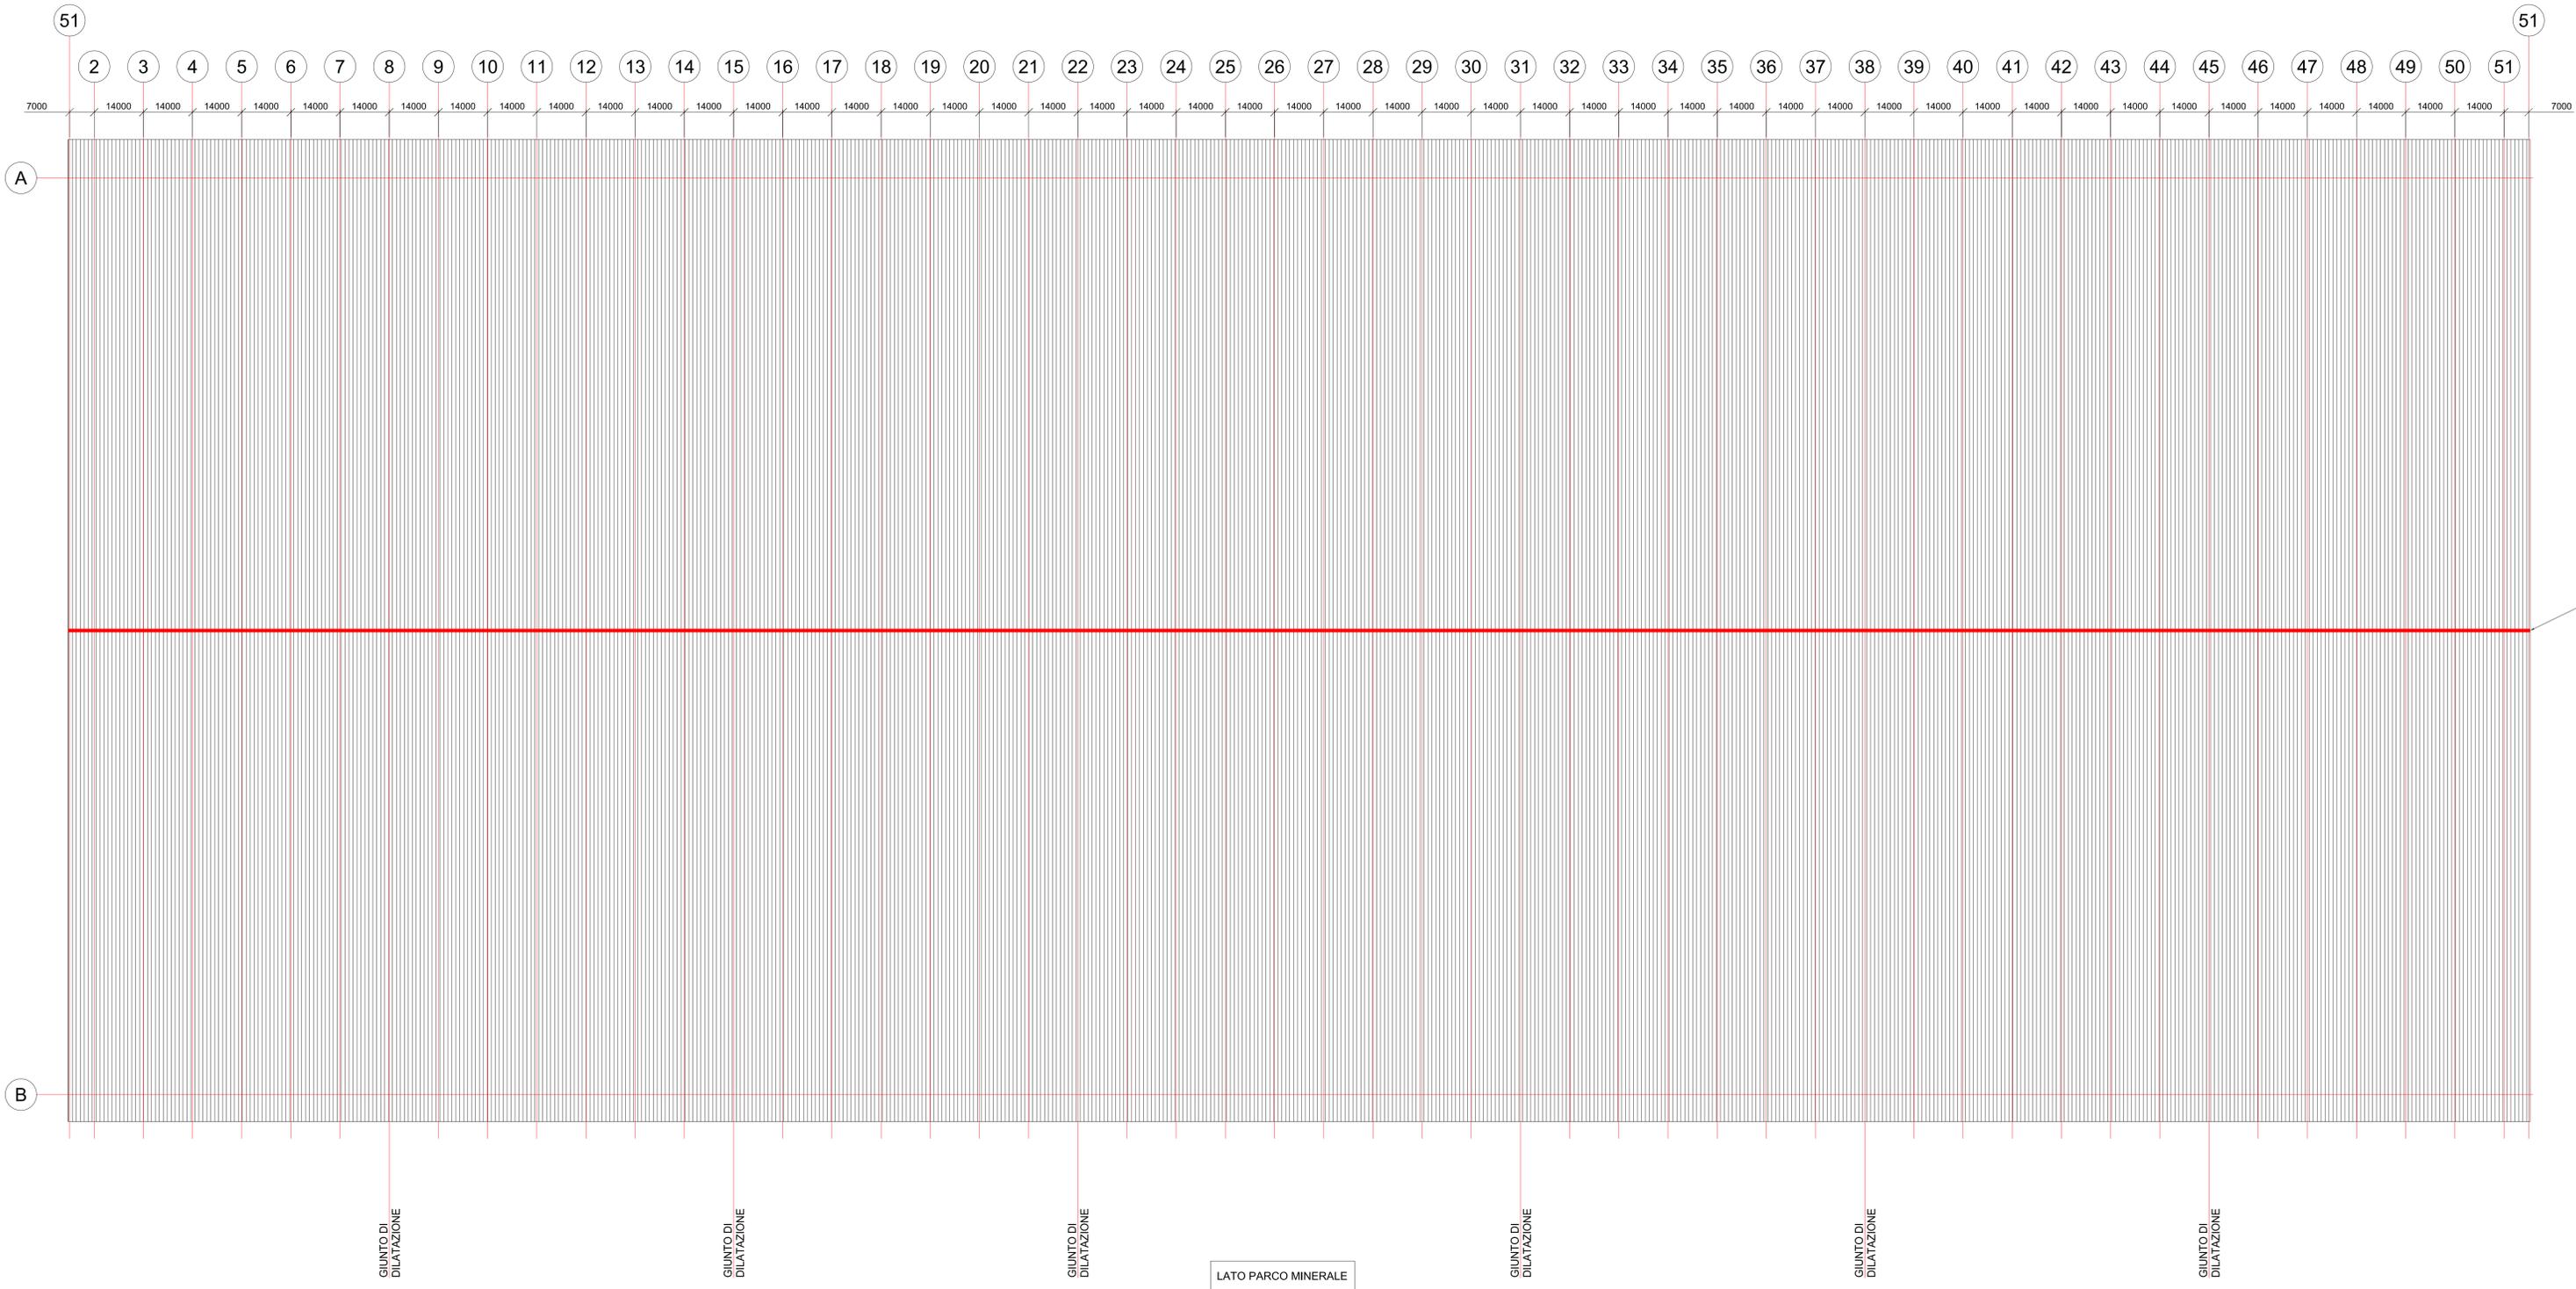

LEGENDA

= PANNELLO DI COPERTURA

PIANTA CHIAVE

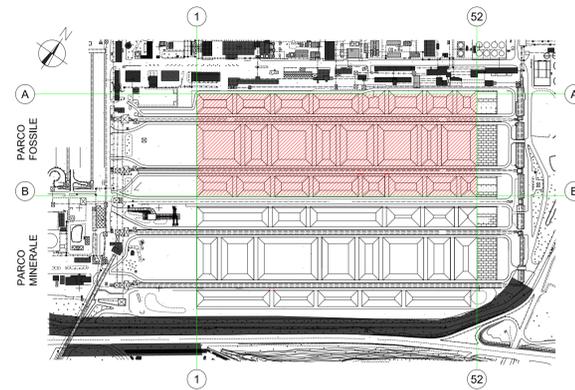

PASSERELLA ESTERNA



COMUNE di TARANTO
(Provincia di Taranto)

COPERTURA DEI PARCHI MATERIE PRIME
DELLO STABILIMENTO DI TARANTO

TAVOLA
10

COMMITTENTE:



Scala:

1:750

Data:

Febbraio 2014

UBICAZIONE:

S.S. APPIA Km. 648 - Taranto

PROGETTISTA:

Arch. Angelo Nuzzo
via XX Settembre, 48 - Grottaglie (TA)
tel/fax 099.5610476
mail: angelo.nuzzo@archiworkpecc.it



COLLABORAZIONE

Arch. Giampiero Portulano

OGGETTO:

COPERTURA PARCO FOSSILE
PIANTA COPERTURA

