


PIANTA LIVELLO +12000 SUL LIVELLO DEL MARE  
SCALA 1:750

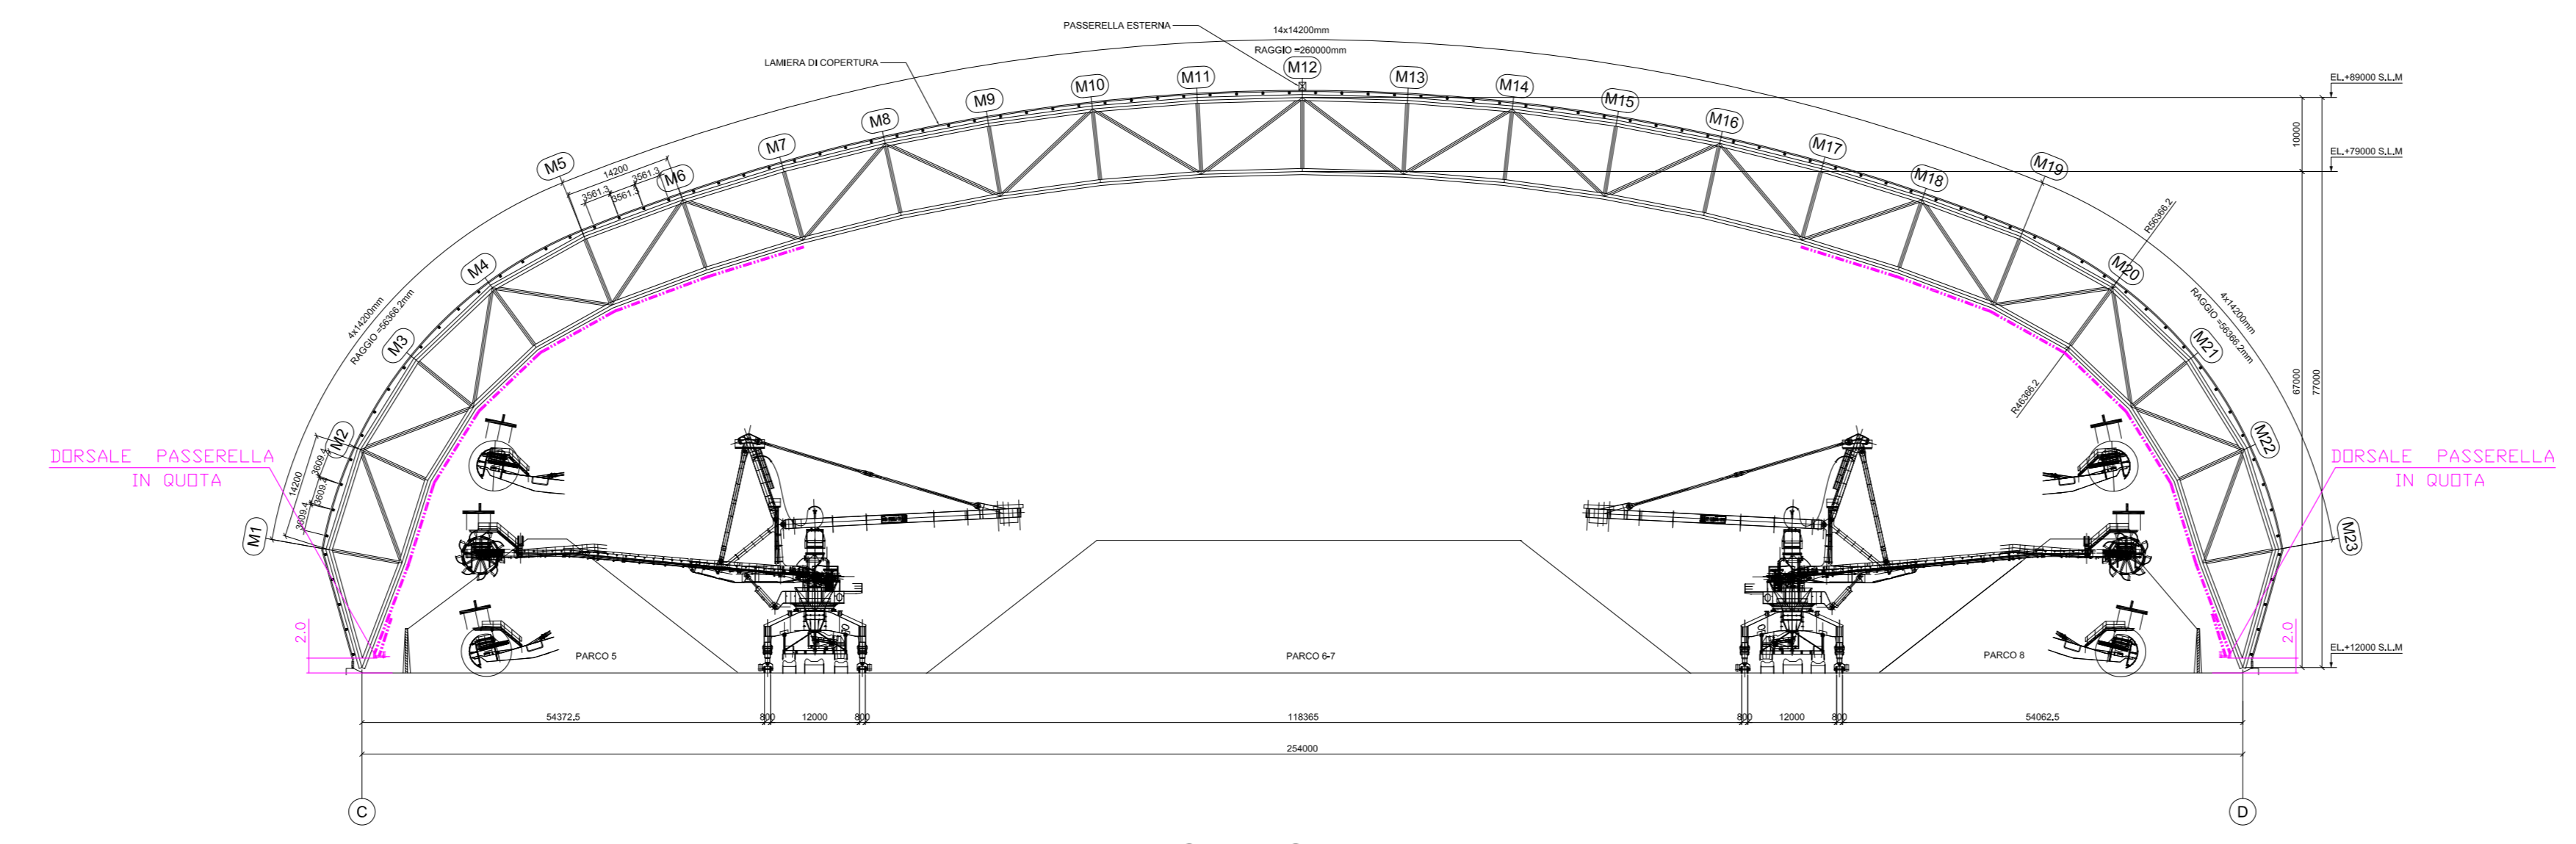

SEZIONE A-A  
SCALA 1:750

LEGENDA	
	DORSALE IN TUBO
	DORSALE IN PASSERELLA
	STACCO SECONDARIO IN TUBO
	QUADRO EL. ILLUMINAZIONE
NOTE	
INTERASSE PASSO SUPPORTI TUBO ≤ 1 m	
INTERASSE PASSO SUPPORTI PASSERELLA ≤ 2 m	
PESO MASSIMO PASSERELLA + CAVI = 11 Kg/m	

**COMUNE di TARANTO**  
(Provincia di Taranto)

<p>COPERTURA DEI PARCHI MATERIE PRIME DELLO STABILIMENTO DI TARANTO</p>		<p>TAVOLA <b>EL2</b></p>
<p>COMMITTENTE:</p> <p style="font-size: small;">Stabilimento di <b>TARANTO</b> S.p.A. - Via XX Settembre, 48 - Grottaglie (TA) tel/fax 099.5610476 mail: angelo.nuzzo@archiworldpec.it</p>		<p>Scala: 1:750</p> <p>Data: Febbraio 2014</p>
<p>UBICAZIONE: S.S. APPIA Km. 648 - Taranto</p>		
<p>PROGETTISTA: Arch. Angelo Nuzzo via XX Settembre, 48 - Grottaglie (TA) tel/fax 099.5610476 mail: angelo.nuzzo@archiworldpec.it</p>		<p style="font-size: x-small;">PAUL WURTH ITALIA S.p.A.</p>
<p>COLLABORAZIONE: Arch. Giampiero Portulano</p>		
<p>OGGETTO: COPERTURA PARCO FOSSILE IMPIANTO DI ILLUMINAZIONE - VIE CAVI</p>		