


PIANTA LIVELLO +12000 SUL LIVELLO DEL MARE
SCALA 1:750

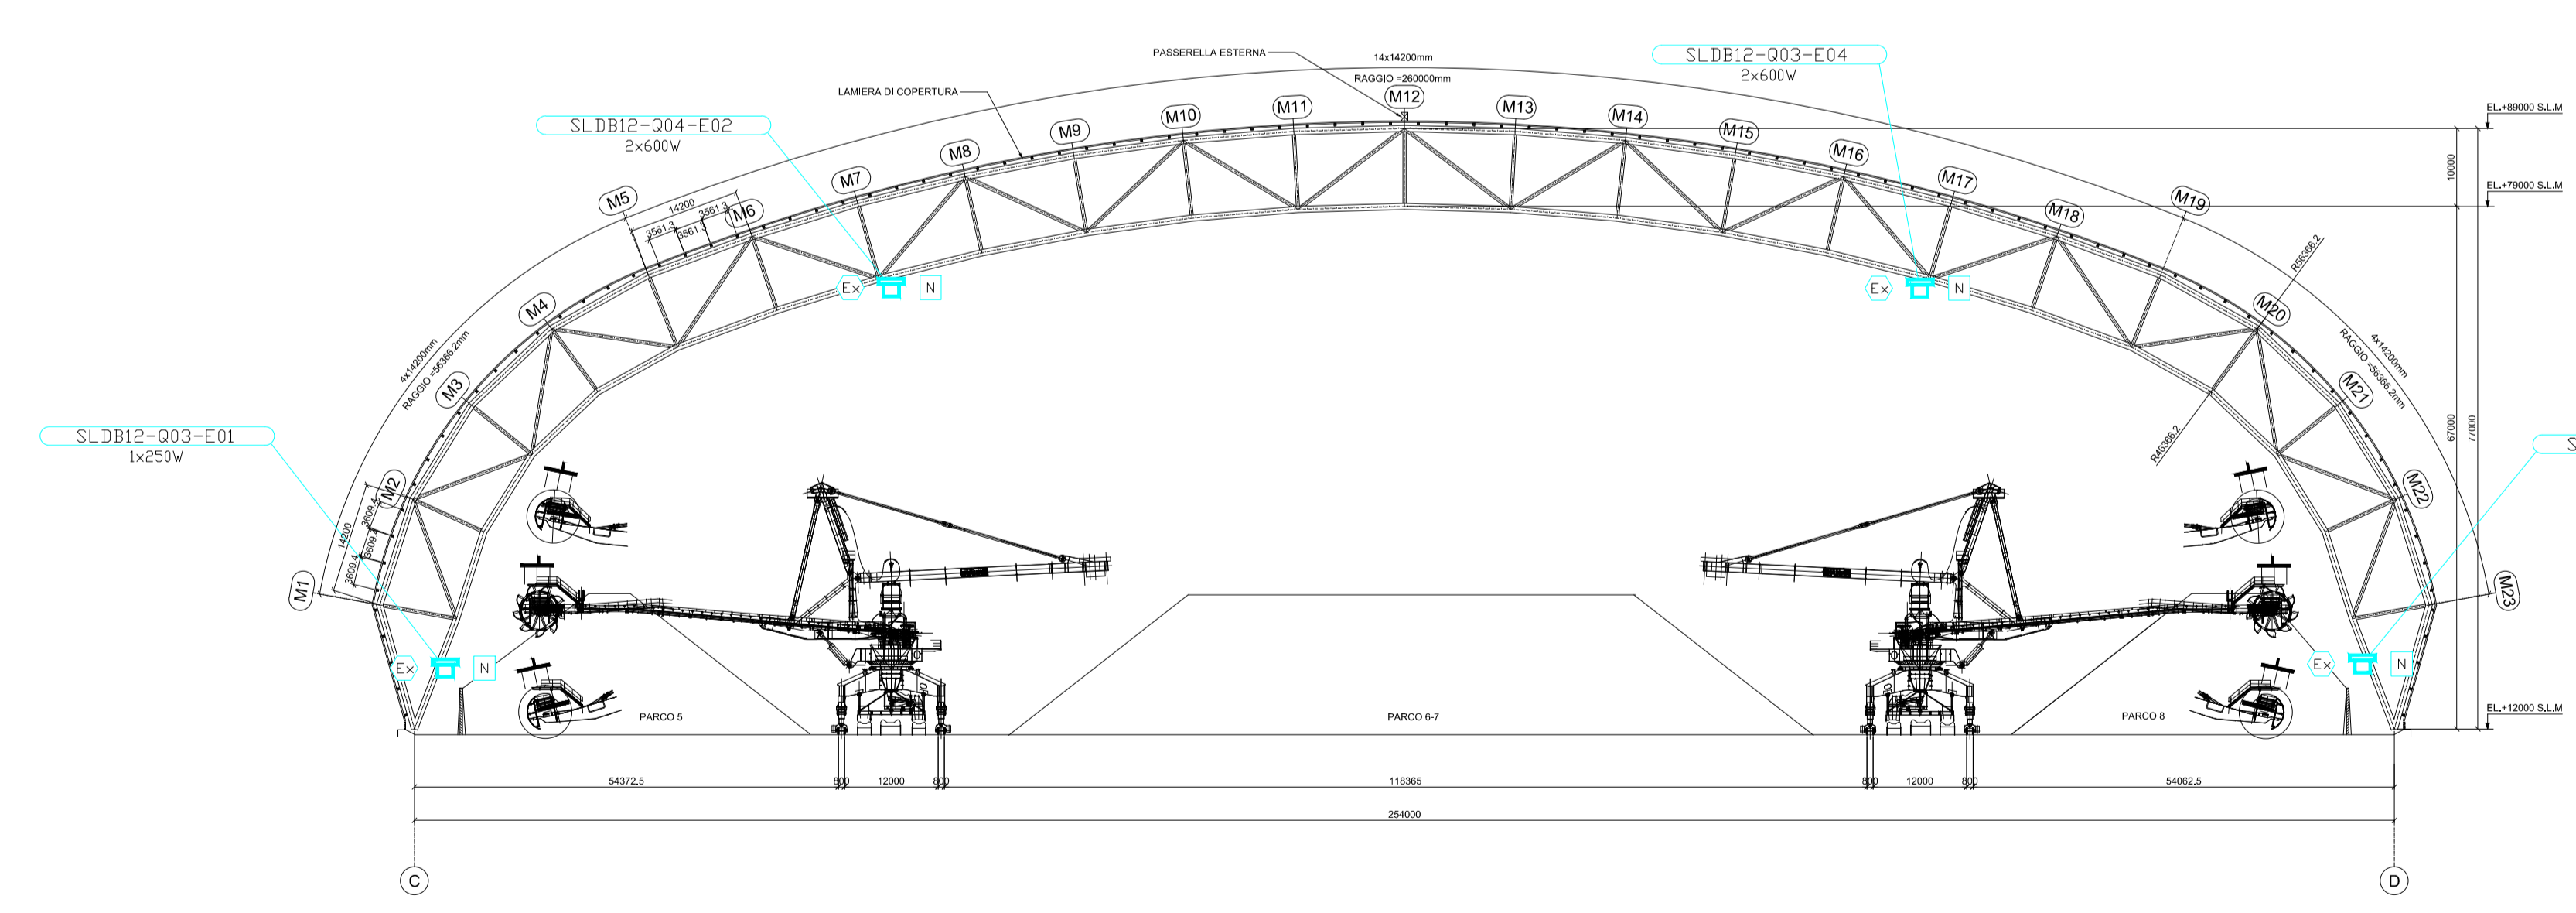

SEZIONE A-A
SCALA 1:750

QUADRO SLD B14												QUADRO SLD B14E											
INTERUTTORE	INTERUTTORE	INTERUTTORE	INTERUTTORE	INTERUTTORE	INTERUTTORE	INTERUTTORE	INTERUTTORE	INTERUTTORE	INTERUTTORE	INTERUTTORE	INTERUTTORE	INTERUTTORE	INTERUTTORE	INTERUTTORE	INTERUTTORE	INTERUTTORE	INTERUTTORE	INTERUTTORE	INTERUTTORE	INTERUTTORE	INTERUTTORE		
LUCE NOME: SLD B12-Q01-E01	LUCE NOME: SLD B12-Q02-E01	LUCE NOME: SLD B12-Q03-E01	LUCE NOME: SLD B12-Q04-E01	LUCE NOME: SLD B12-Q05-E01	LUCE NOME: SLD B12-Q06-E01	LUCE NOME: SLD B12-Q07-E01	LUCE NOME: SLD B12-Q08-E01	LUCE NOME: SLD B12-Q09-E01	LUCE NOME: SLD B12-Q10-E01	LUCE NOME: SLD B12-Q11-E01	LUCE NOME: SLD B12-Q12-E01	LUCE NOME: SLD B12-Q01-E01	LUCE NOME: SLD B12-Q02-E01	LUCE NOME: SLD B12-Q03-E01	LUCE NOME: SLD B12-Q04-E01	LUCE NOME: SLD B12-Q05-E01	LUCE NOME: SLD B12-Q06-E01	LUCE NOME: SLD B12-Q07-E01	LUCE NOME: SLD B12-Q08-E01	LUCE NOME: SLD B12-Q09-E01	LUCE NOME: SLD B12-Q10-E01	LUCE NOME: SLD B12-Q11-E01	LUCE NOME: SLD B12-Q12-E01

LEGENDA	
	PROIETTORE (LAMPADA SOLO ALTA PRESSIONE)
	LAMPADA FLUORESCENTE
	ILLUMINAZIONE NORMALE
	ILLUMINAZIONE EMERGENZA
	CORPO ILLUMINANTE ATEX ZONA CLASSIFICATA 22
	NUMERO QUADRO
	NUMERO INTERUTTORE LINEA
	NUMERO LAMPADA
	POTENZA LAMPADA

COMUNE di TARANTO

(Provincia di Taranto)

COPERTURA DEI PARCHI MATERIE PRIME DELLO STABILIMENTO DI TARANTO

COMMITTENTE: Stabilimento di Taranto

UBICAZIONE: S.S. APPIA Km. 648 - Taranto

PROGETTISTA: Arch. Angelo Nuzzo
via XX Settembre, 48 - Grottaglie (TA)
tel/fax 099.5610476
mail: angelo.nuzzo@archiworldpa.it

COLLABORAZIONE: Arch. Giampiero Portulano

OGGETTO: COPERTURA PARCO FOSSILE IMPIANTO DI ILLUMINAZIONE - LAYOUT E SEZIONI

TAVOLA **EL3**

Scala: 1:750
Data: Febbraio 2014