


SEZIONE TRASVERSALE
SCALA 1:300

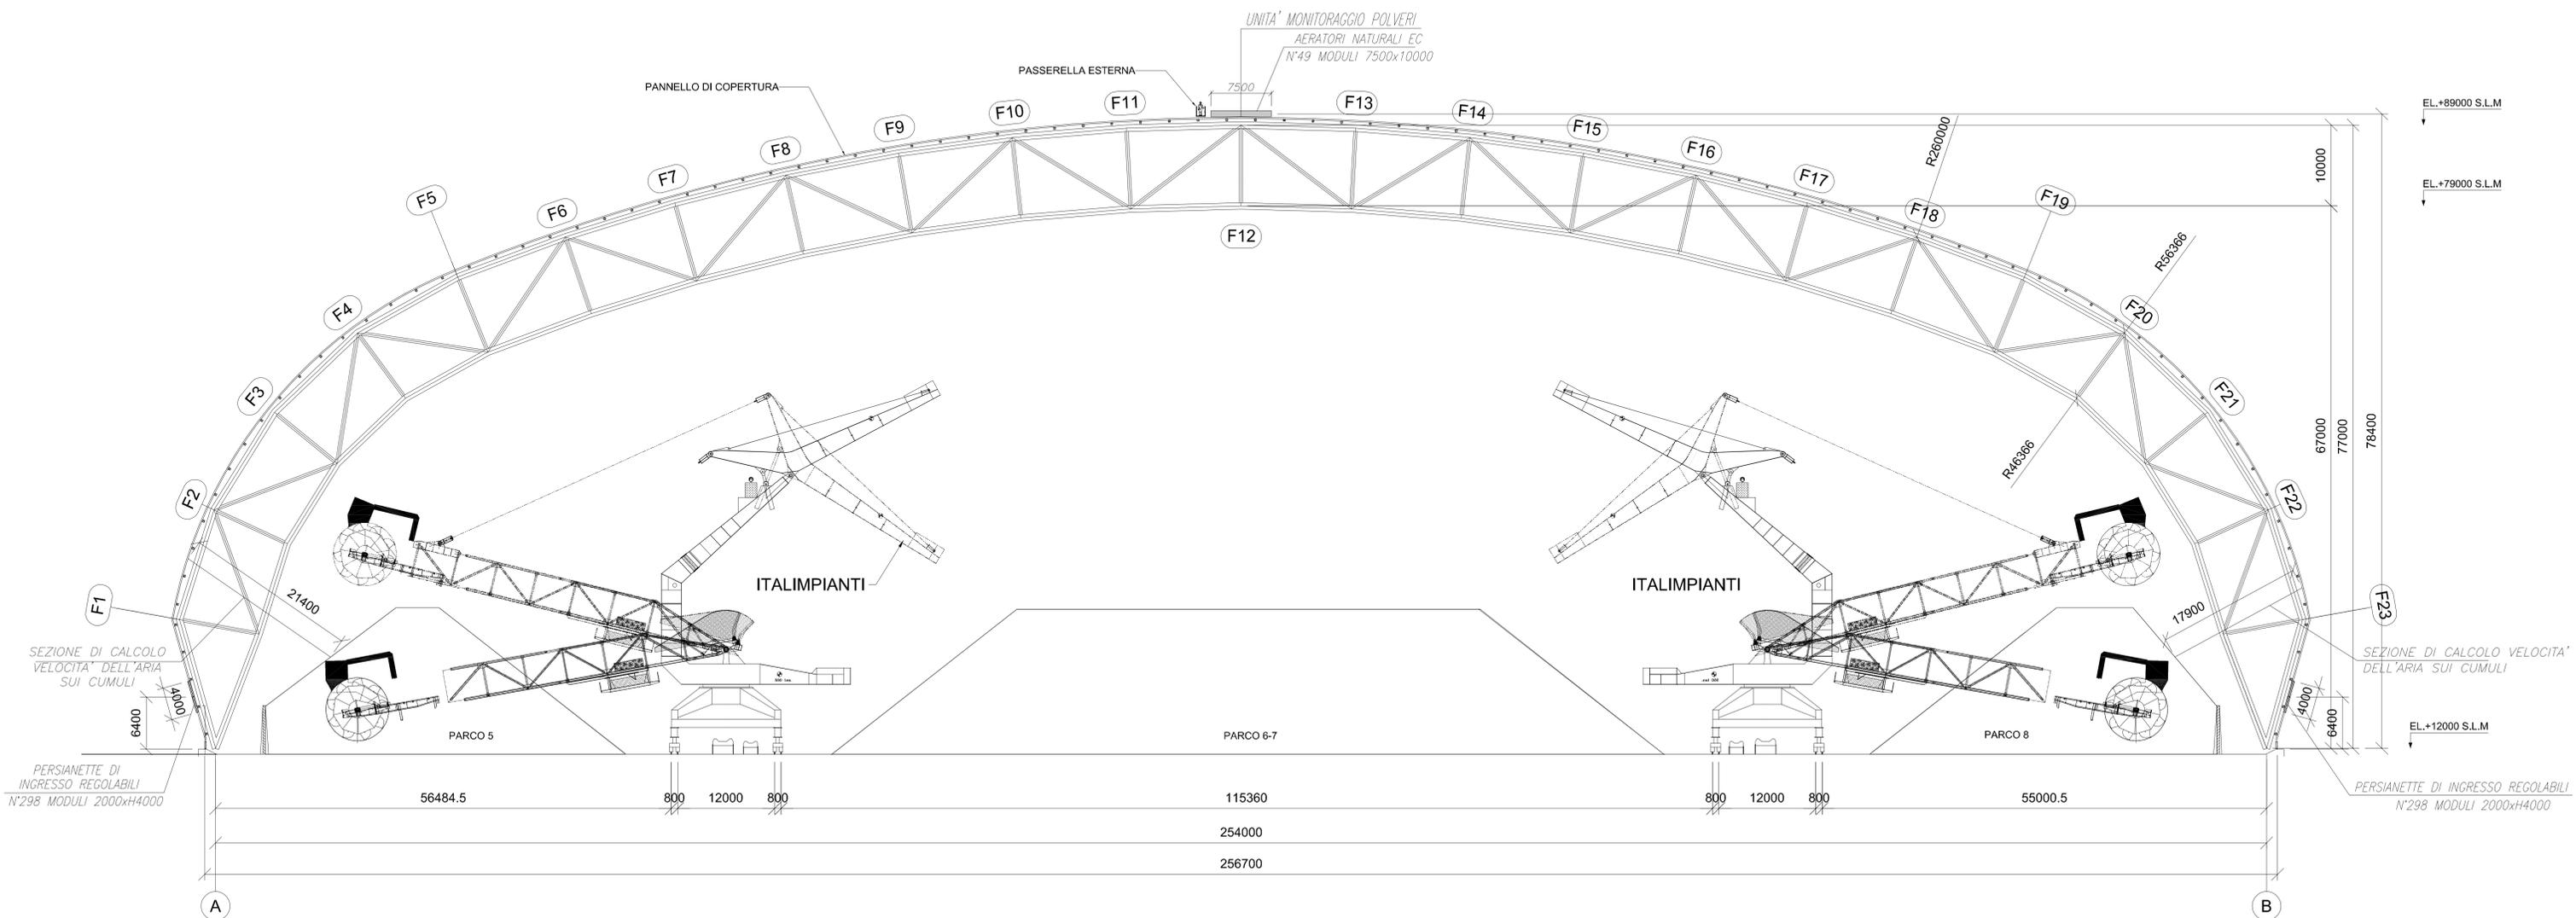

COPERTURA PARCO FOSSILE

 COMUNE di TARANTO (Provincia di Taranto)		TAVOLA MP02
COPERTURA DEI PARCHI MATERIE PRIME DELLO STABILIMENTO DI TARANTO		Scala: 1:300 Data: Febbraio 2014
COMMITTENTE: 		
UBICAZIONE: S.S. APPIA Km. 648 - Taranto		
PROGETTISTA: Arch. Angelo Nuzzo via XX Settembre, 48 - Grottaglie (TA) tel/fax 099.5610476 mail: angelo.nuzzo@archiworldpec.it		
COLLABORAZIONE: Arch. Giampiero Portulano		
OGGETTO: COPERTURA PARCO FOSSILE SISTEMA DI MONITORAGGIO POLVERI		
		