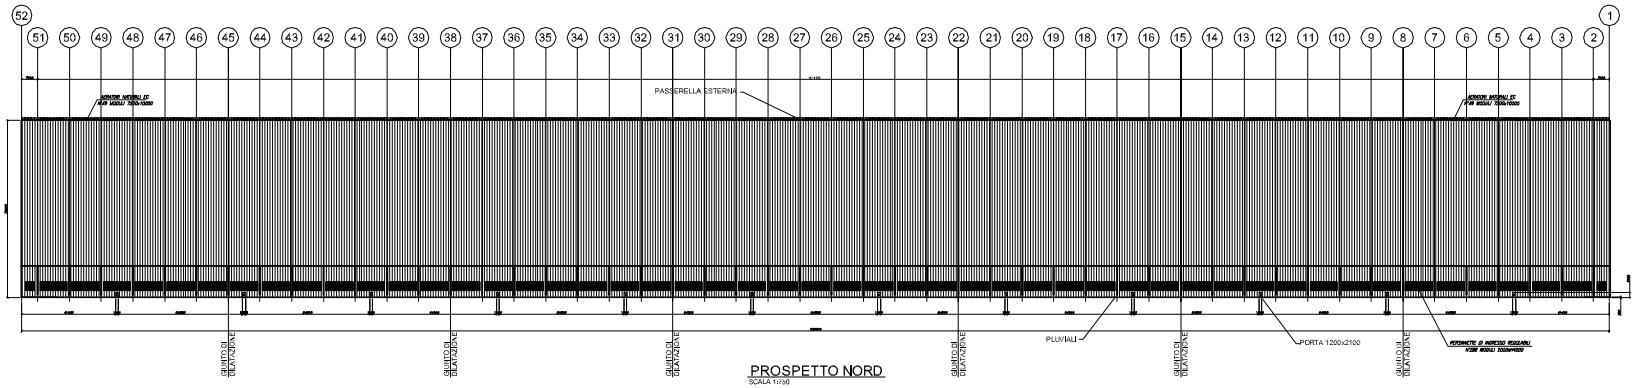

PROSPETTO NORD
SCALA 1:750

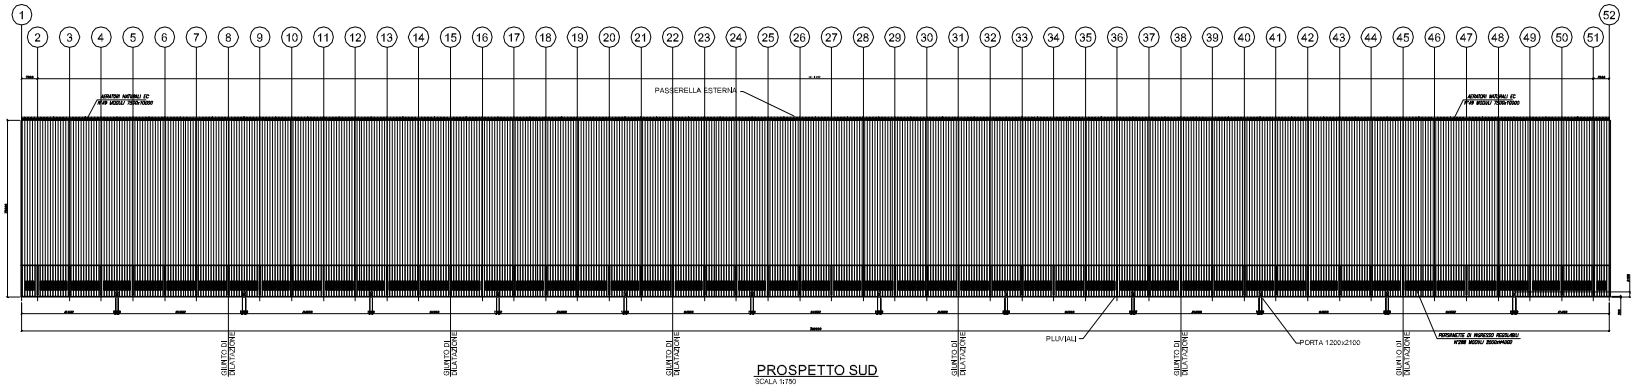

PROSPETTO SUD
SCALA 1:750

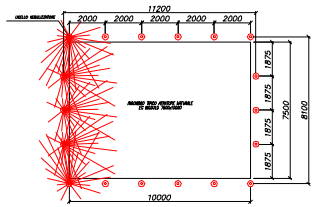

COMUNE di TARANTO
(Provincia di Taranto)

COPERTURA DEI PARCHI MATERIE PRIME
DELLO STABILIMENTO DI TARANTO

TAVOLA N01

Stabilimento di TARANTO

Scala: 1:750

Data: Febbraio 2014

UBICAZIONE: S.S. APPIA Km. 648 - Taranto

PROGETTISTA:
Arch. Angela Nuzzo
via XX Settembre, 48 - Grottaglie (TA)
tel/fax 099.56 15478
mail: angela.nuzzo@archiworld.it

PAUL WURTH ITALIA S.p.A.

COLLABORAZIONE:
Arch. Gianpietro Portaluro

OGGETTO:
COPERTURA PARCO FOSSILE
SISTEMA DI NEBULIZZAZIONE