



TARANTO - FOGLIO 181

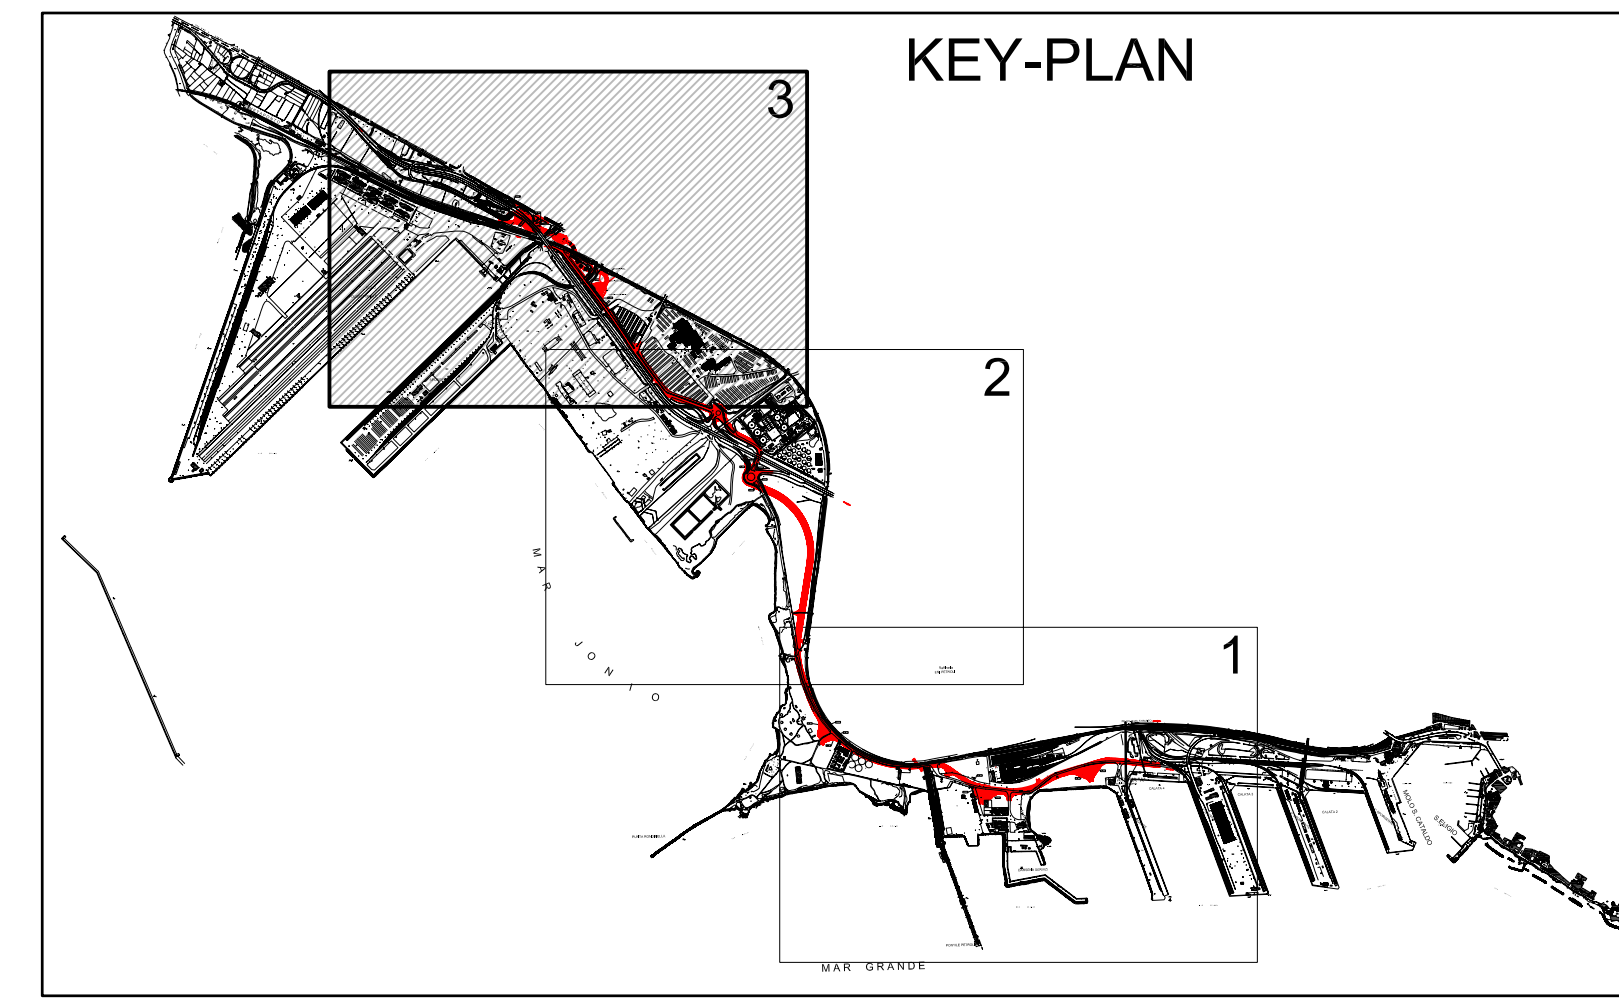

**LEGENDA**

- SUPERFICIE DA ESPROPRIARE
- OCCUPAZIONE TEMPORANEA
- SERVITU' DI PASSAGGIO

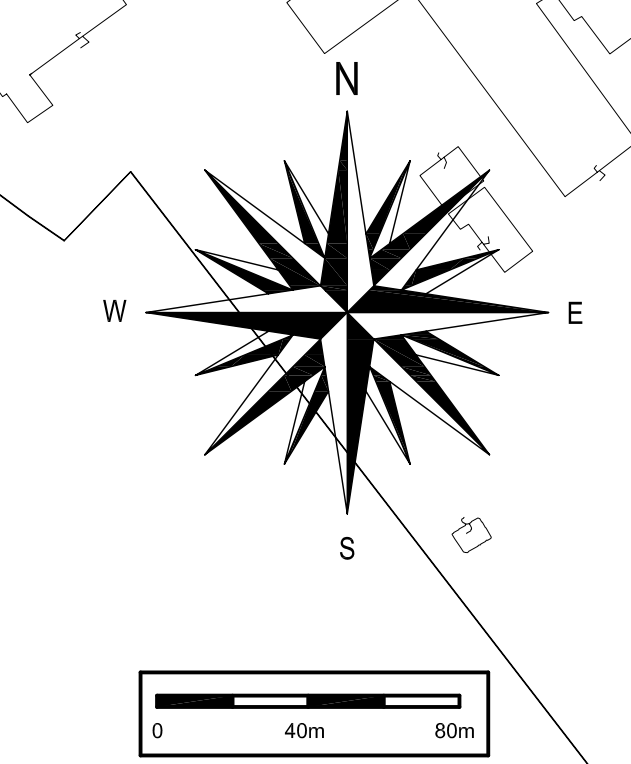

**AUTORITA' PORTUALE DI TARANTO**  
 Legge obbligatoria delibera CIPE 74/03  
 (Responsabile del procedimento Ing. Domenico Daraio)

01	29-09-2008	Prima emissione	V. Quattri	A. Palmieri	G. Di Stefano
redazione		decisione redazione	disegnato	verificato	approvato

**SOCIETA' DI PROGETTO:**  
**TARANTO LOGISTICA S.p.A.**

**AUTORITA' PORTUALE TARANTO**

**PIASTRA PORTUALE DI TARANTO**

Progettista: SINA  
 Consulente Progettista: PROFERT

Disegnato: **123-700** A. J. U. G. E. S. 1.0.9.  
 Tipo: **PROGETTO DEFINITIVO**  
 PLANIMETRIA PARTICELLARE 3/3