




PIANTA

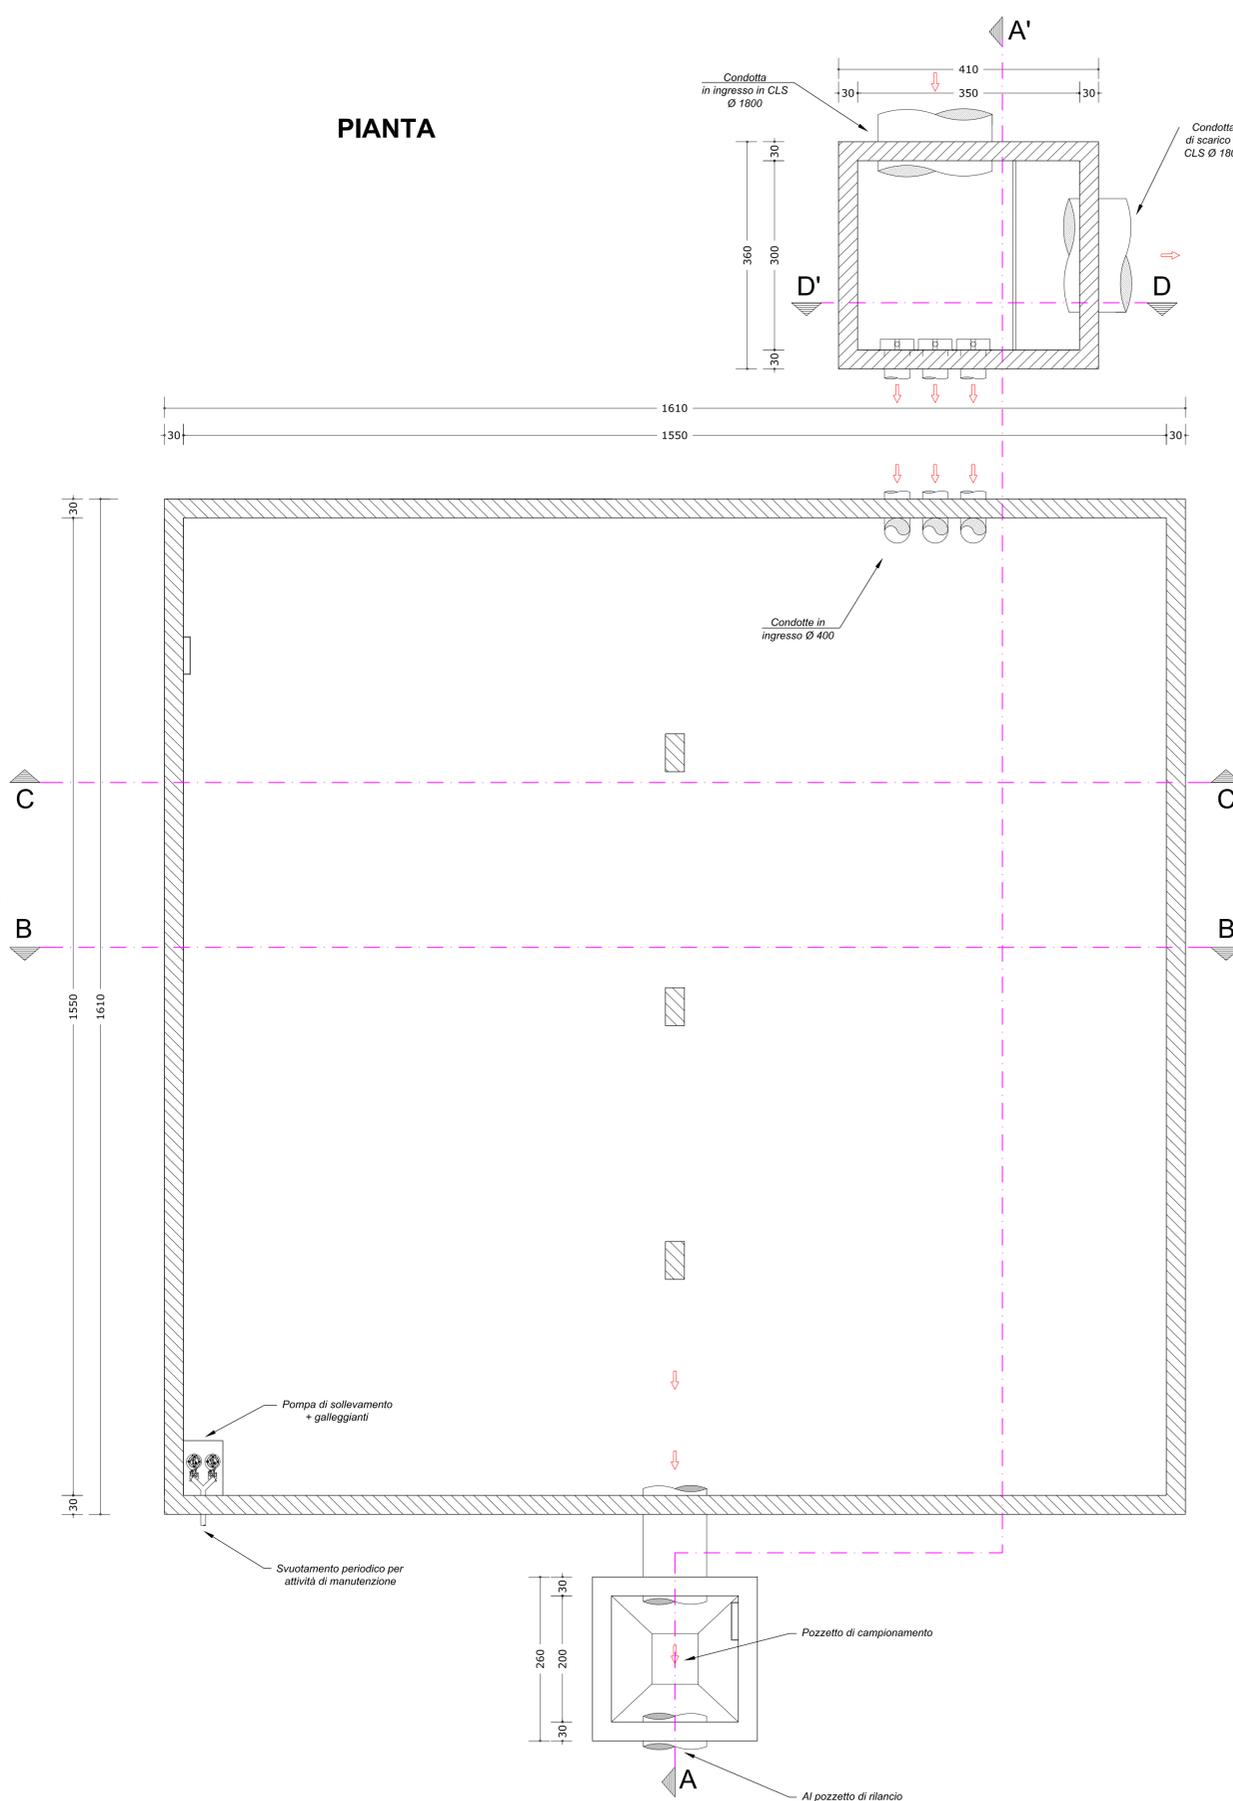

PIANTA DELLE COPERTURE

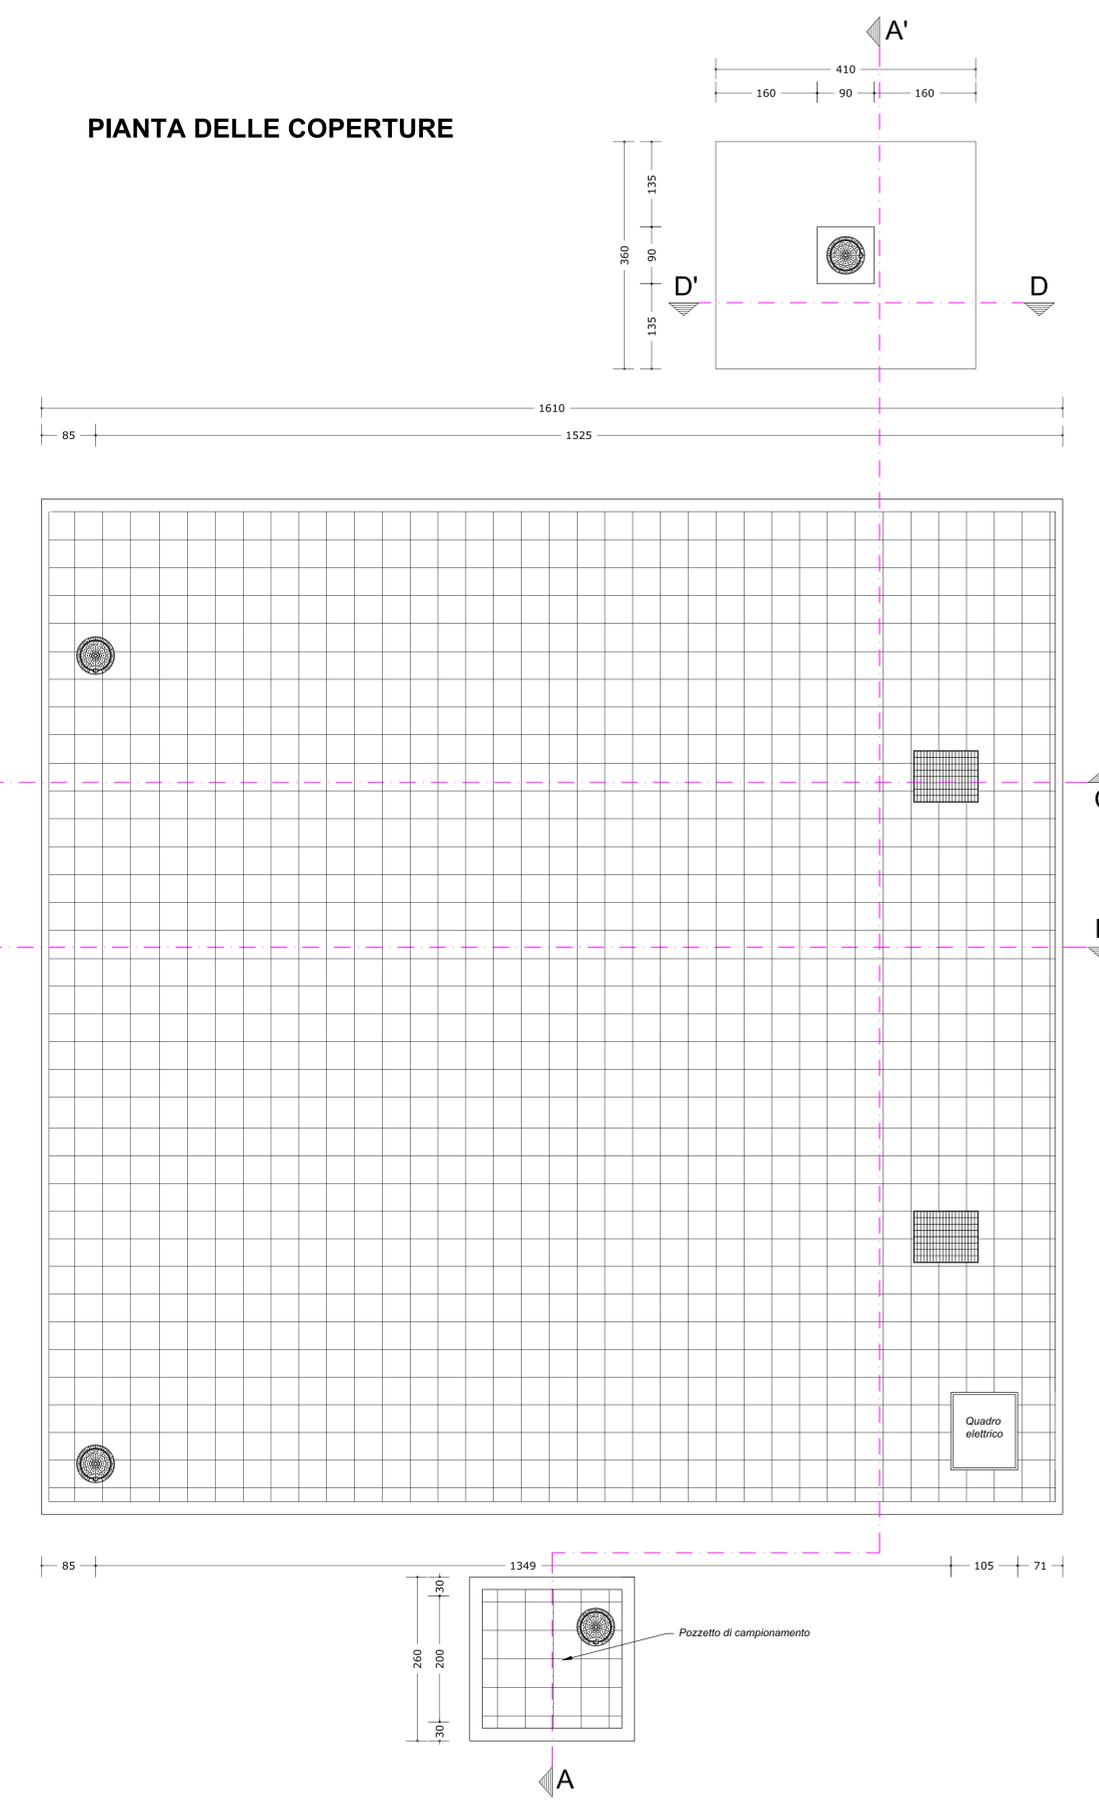

POZZETTO DI RILANCIO

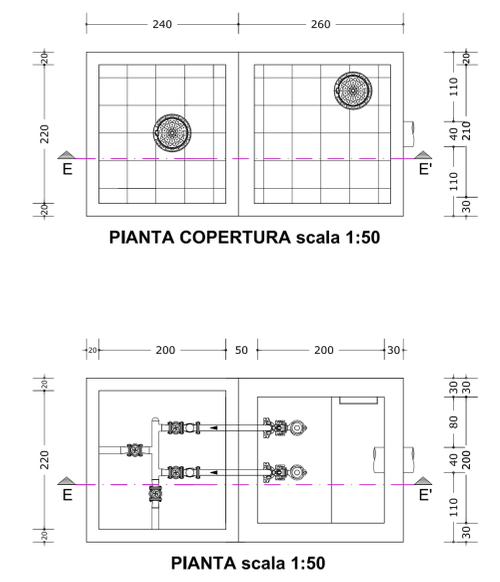

COMUNE di TARANTO
(Provincia di Taranto)

COPERTURA DEI PARCHI MATERIE PRIME DELLO STABILIMENTO DI TARANTO

COMMITTENTE: **ILVA** Stabilimento di **TARANTO**
SOCIETA' SOGGETTA ALL'ATTIVITA' DI DIREZIONE E COORDINAMENTO DI "ILVA ACCIAIO SPA"

UBICAZIONE: **S.S. APPIA Km. 648 - Taranto**

PROGETTISTA:
Arch. Angelo Nuzzo
via XX Settembre, 48 - Grottaglie (TA)
tel/fax 099.5610478
mail: angelo.nuzzo@archiworldpec.it

PROGETTISTA:
Ing. Michele De Marco
via Rodi n. 1/A - Grottaglie (TA)
tel: 099.5666425 - fax: 099.5668278
mail: Ing.demarco@landsolution.it

COLLABORAZIONE:
Arch. Giampiero Portulano

OGGETTO:
PARCO FOSSILI
IMPIANTO DI ACCUMULO ACQUE METEORICHE - PLANIMETRIE

TAVOLA **ID03**
Scala: 1:50
Data: Febbraio 2014

PAUL WURTH
PAUL WURTH ITALIA S.P.A.

Il presente disegno è di nostra esclusiva proprietà ed è sotto la protezione della legge sulla proprietà letteraria. Ne è quindi vietata per qualsiasi motivo la riproduzione e consegna a terzi.