POZZETTO DI RILANCIO

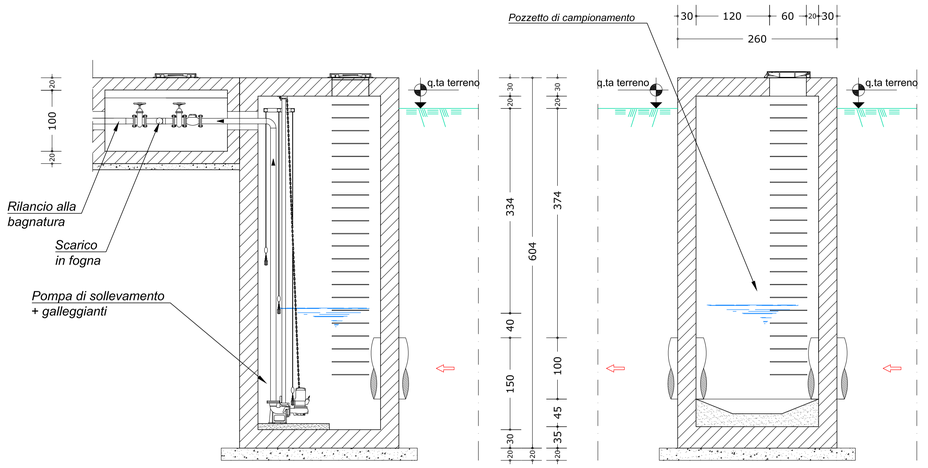

SEZIONE E-E' scala 1:50

SEZIONE A-A'

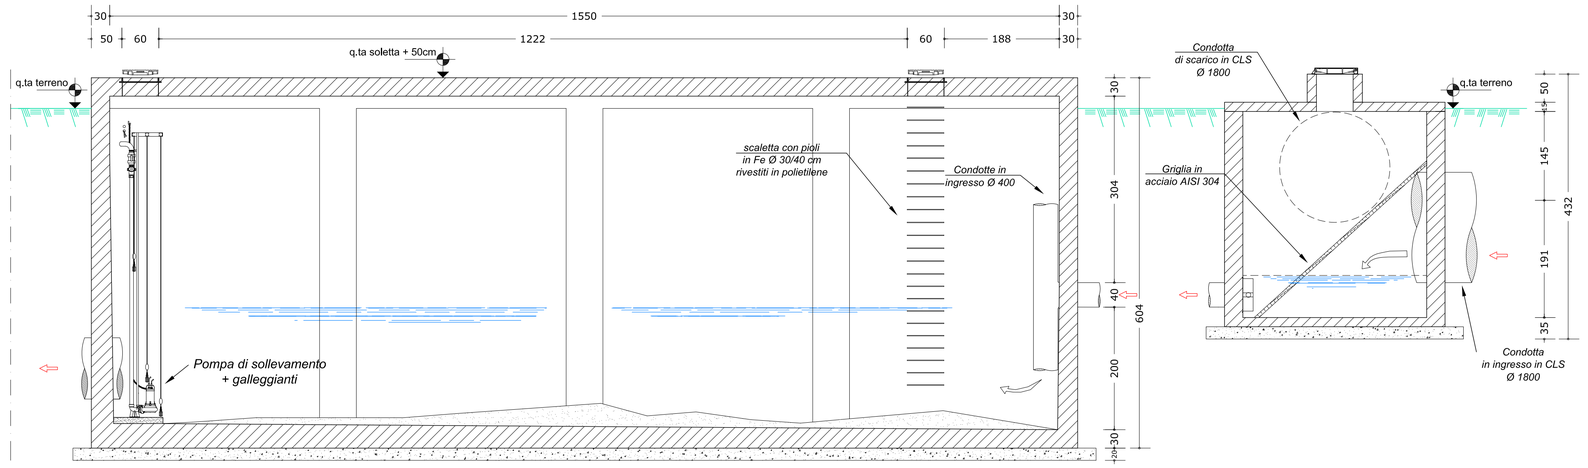

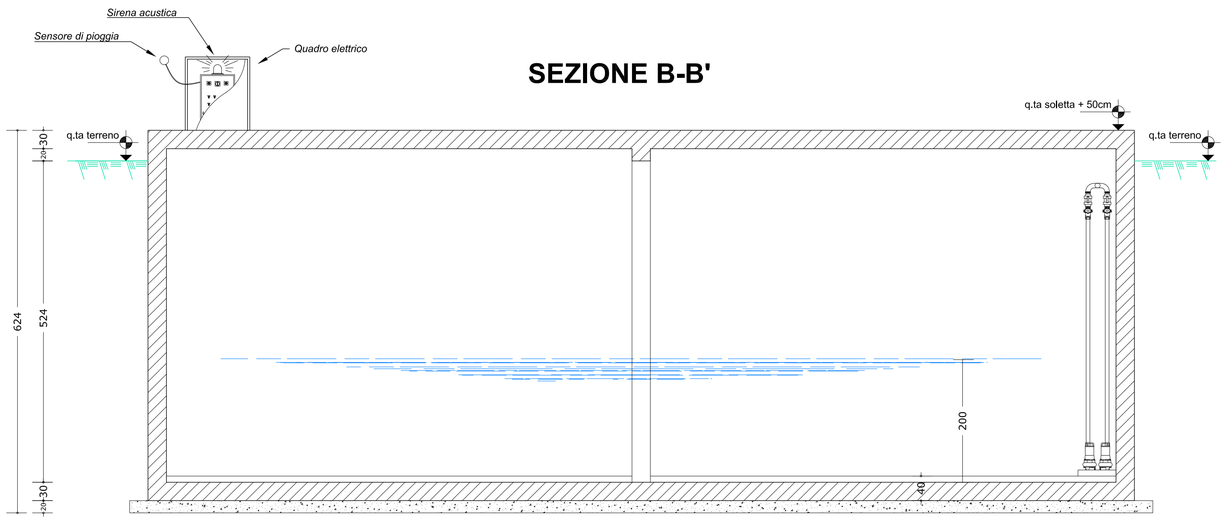

SEZIONE B-B'

SEZIONE D-D'

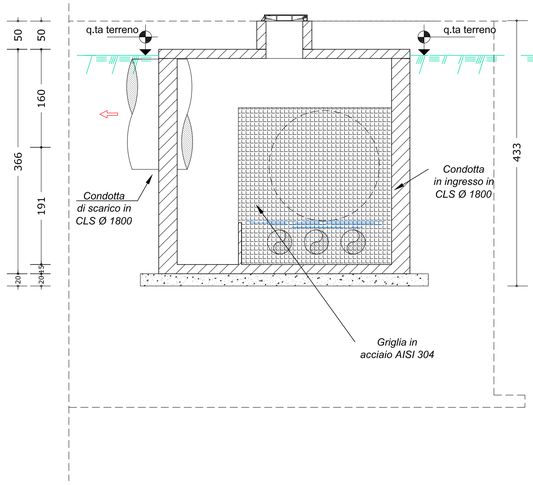

SEZIONE C-C'

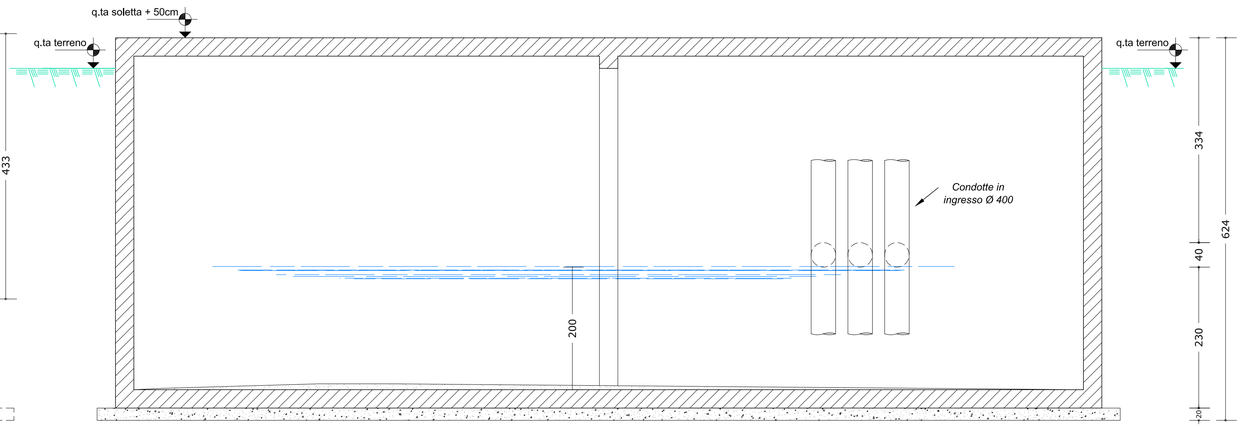

COMUNE di TARANTO
(Provincia di Taranto)

COPERTURA DEI PARCHI MATERIE PRIME DELLO STABILIMENTO DI TARANTO

TAVOLA **ID04**

COMMITTENTE: ILVA RIVAGROUP — Stabilimento di TARANTO — SOCIETA' SOGGETTA ALL'ATTIVITA' DI DIREZIONE E COORDINAMENTO DI "RIVA ACCIAIO SpA"

Scala: 1:50

Data: Febbraio 2014

UBICAZIONE: S.S. APPIA Km. 648 - Taranto

PROGETTISTA:
Arch. Angelo Nuzzo
via XX Settembre, 48 - Grottaglie (TA)
tel/fax 099.5610476
mail: angelo.nuzzo@archiworldpec.it

PROGETTISTA:
Ing. Michele De Marco
via Rodi n. 1/A - Grottaglie (TA)
tel: 099.5666425 – fax: 099.5668278
mail: ing.demarco@landsolution.it

COLLABORAZIONE:
Arch. Giampiero Portulano

PAUL WURTH — PAUL WURTH ITALIA S.p.A.

OGGETTO:

PARCO FOSSILI
IMPIANTO DI ACCUMULO ACQUE METEORICHE - SEZIONI

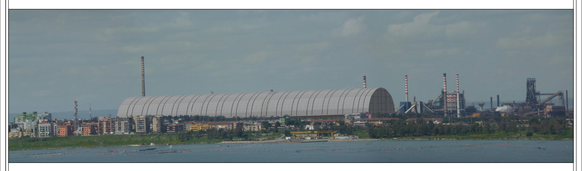

Il presente disegno è di nostra esclusiva proprietà ed è sotto la protezione della legge sulla proprietà letteraria. Ne è quindi vietata per qualsiasi motivo la riproduzione e consegna a terzi.