


SEZIONE TRASVERSALE
SCALA 1:300

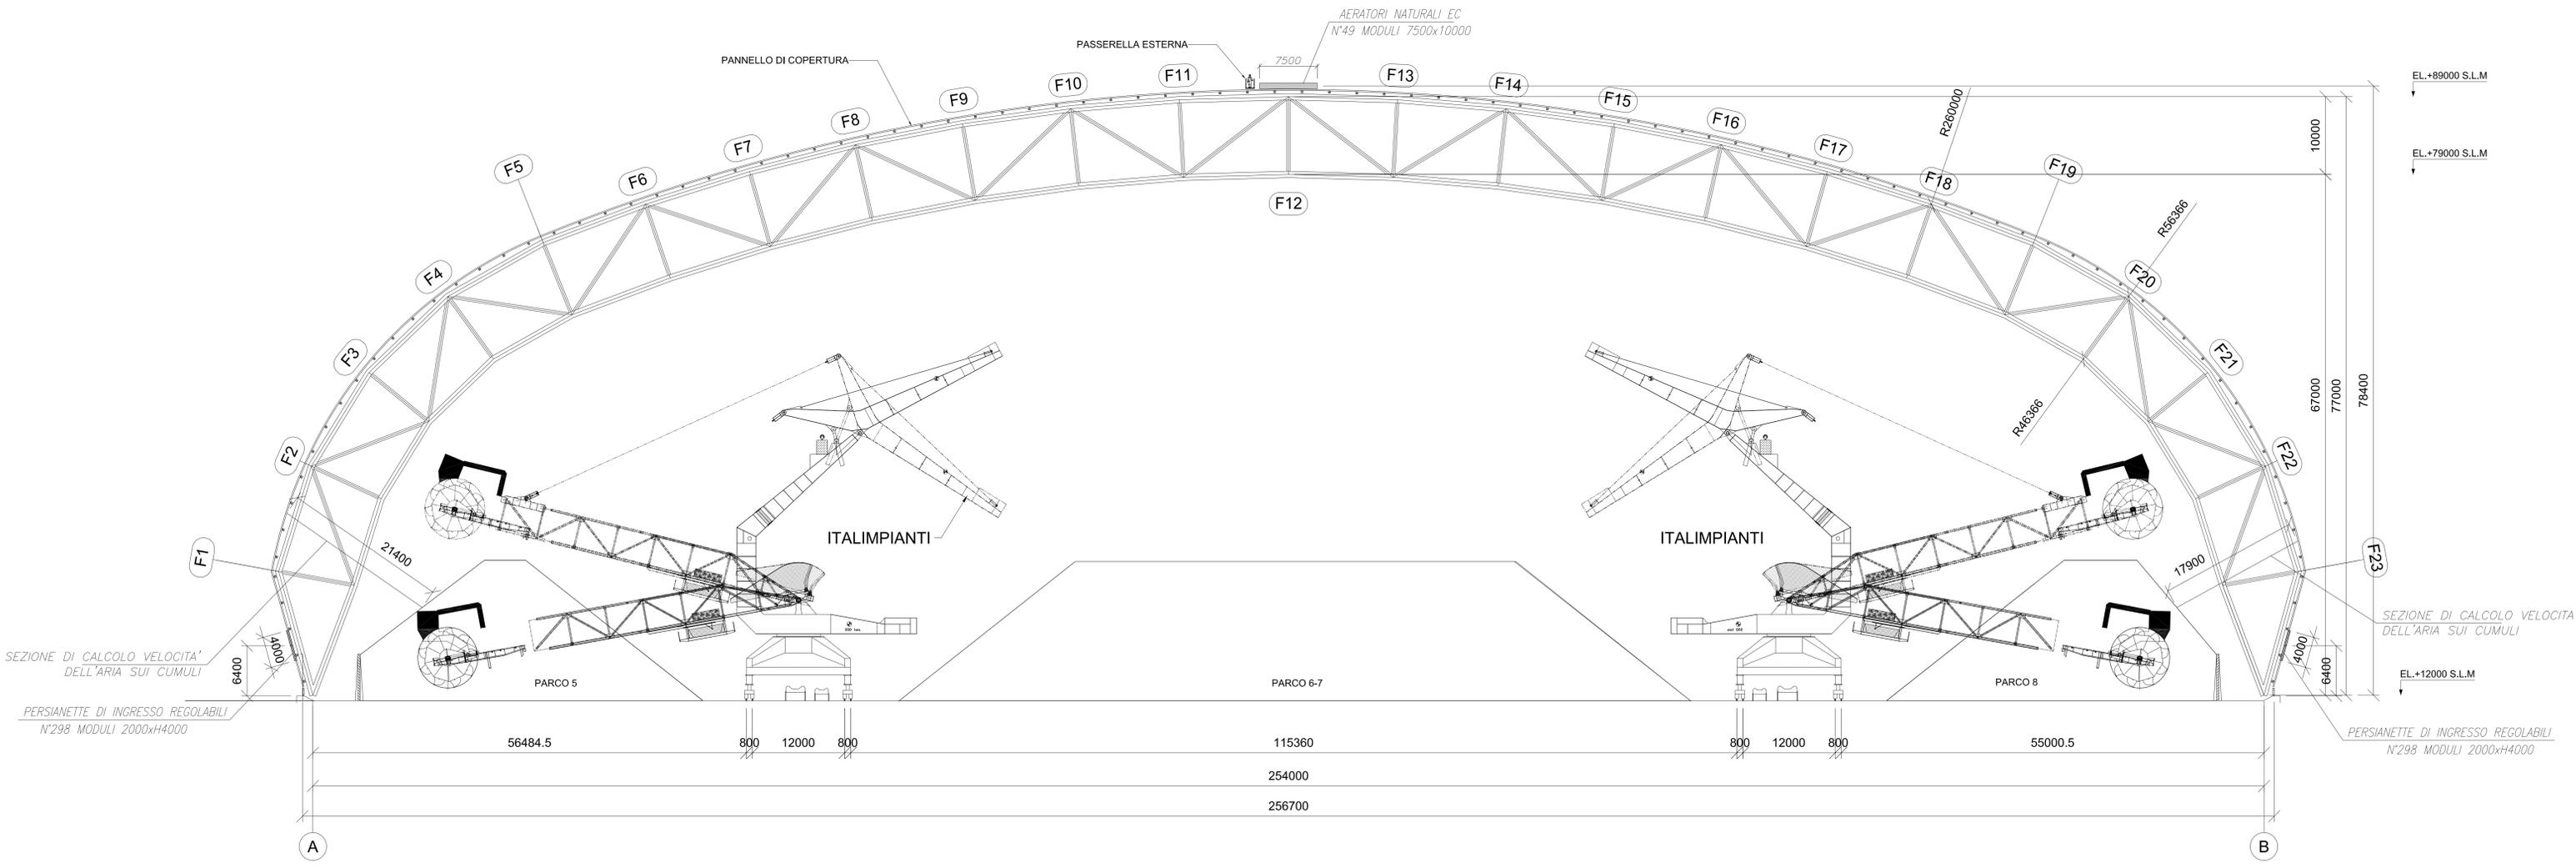

COPERTURA PARCO FOSSILE

COMUNE di TARANTO
(Provincia di Taranto)

COPERTURA DEI PARCHI MATERIE PRIME
DELLO STABILIMENTO DI TARANTO

TAVOLA
V02

COMMITTENTE: **STABILIMENTO DI TARANTO**
RIVAGROUP

Scala: 1:300
Data: Febbraio 2014

UBICAZIONE: S.S. APPIA Km. 648 - Taranto

PROGETTISTA:
Arch. Angelo Nuzzo
via XX Settembre, 48 - Grottaglie (TA)
tel/fax 099.5610476
mail: angelo.nuzzo@archworldpec.it



COLLABORAZIONE
Arch. Giampiero Portulano

OGGETTO:
COPERTURA PARCO FOSSILE
SISTEMA DI VENTILAZIONE NATURALE

