



**LEGENDA**

- CANTIERE SSE
- LINEA OGGETTO DI INTERVENTO
- RETE CORPI IDRICI SUPERFICIALI PRINCIPALI
- CONFINI COMUNALI
- SIC/ZPS


Scala 1:5000

**PUNTI DI MONITORAGGIO**

Simbolo	Descrizione	Simbolo	Descrizione
	ASU - ACQUE SUPERFICIALI		CEM - CAMPI ELETTROMAGNETICI
	ATC - ATMOSFERA CANTIERE		VEG - VEGETAZIONE
	RUC - RUMORE CANTIERE		FAU - FAUNA
	RUL - RUMORE CANTIERE IN LINEA		AVI - ELETTROCUZIONE AVIFAUNA
	TRANSETTO DI MONITORAGGIO PER L'AVIFAUNA		

**FASI DI MONITORAGGIO**

- ANTE OPERAM
- CORSO D'OPERA
- POST OPERAM

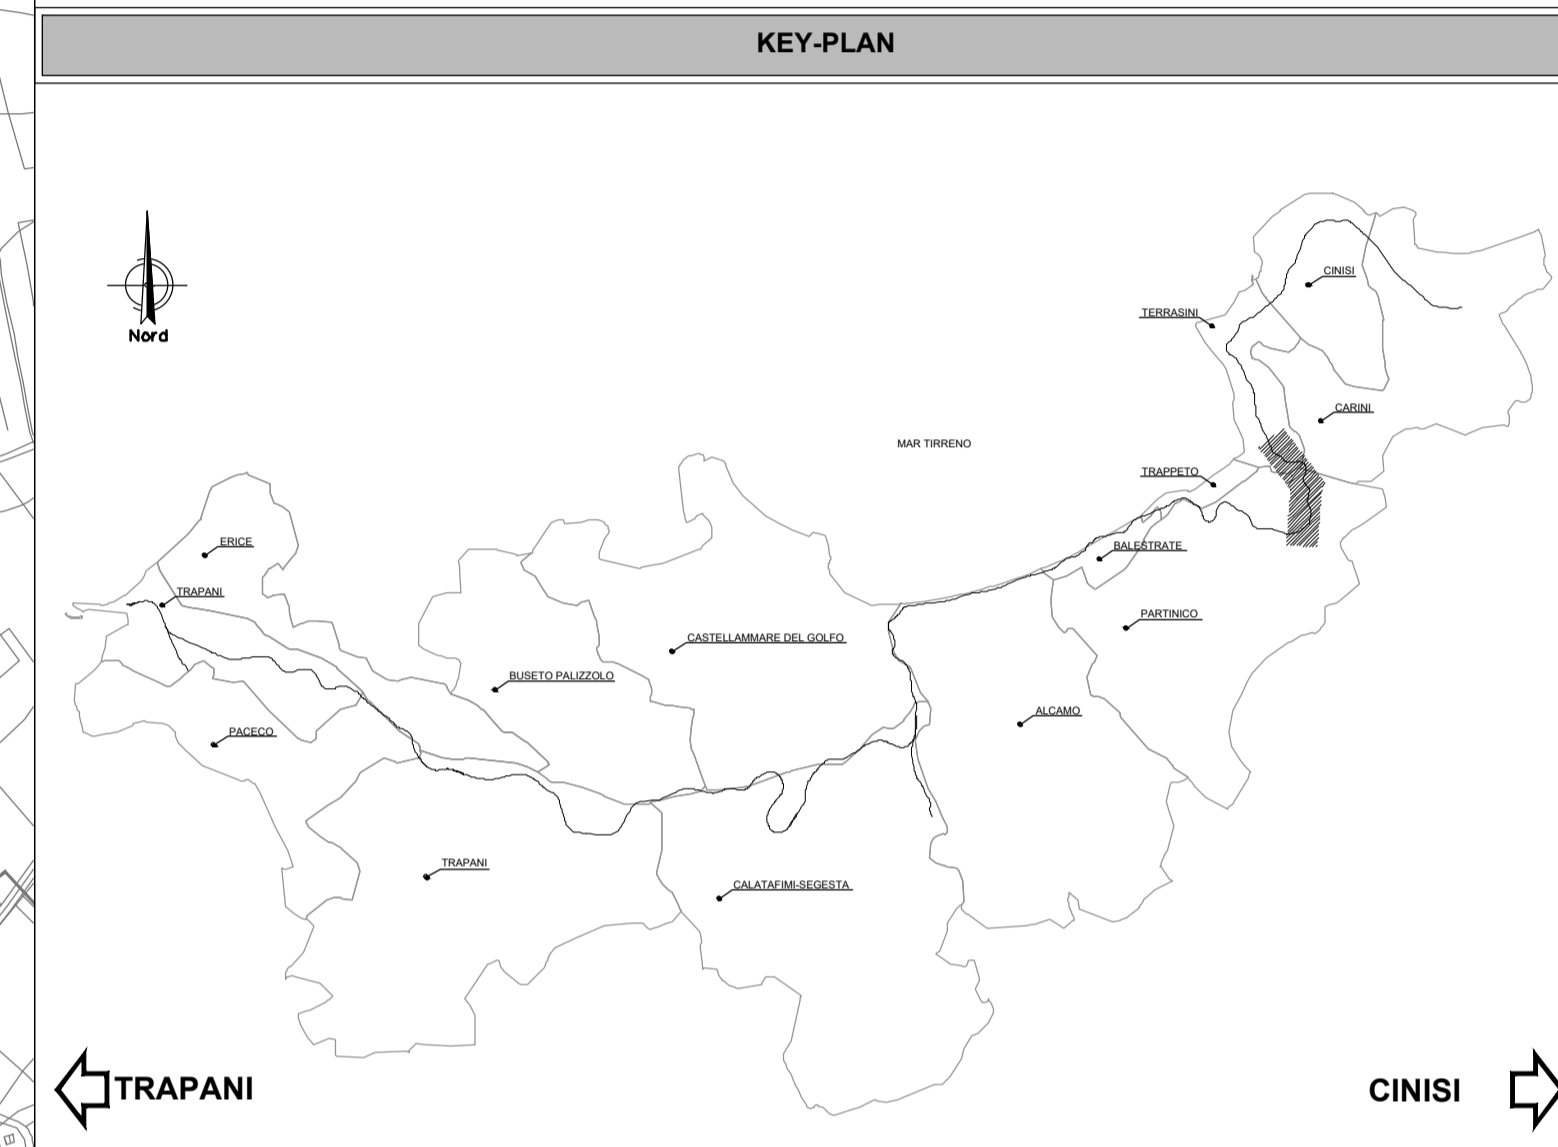

COMMITTENTE:

PROGETTAZIONE:

**U.O. ARCHITETTURA, AMBIENTE E TERRITORIO**  
**S.O. AMBIENTE**

**PROGETTO DEFINITIVO**

**LINEA PALERMO - TRAPANI VIA MILO**  
**ELETTRIFICAZIONE TRATTA CINISI - ALCAMO - TRAPANI**

PROGETTO DI MONITORAGGIO AMBIENTALE  
Planimetria localizzazione punti di misura - tav. 3 di 7

SCALA: 1:5000

COMMESSA LOTTO FASE ENTE TIPO DOC. OPERA/DISCIPLINA PROGR. REV.

R S T W 0 1 D 2 2 P 5 M A 0 0 0 0 0 0 3 A

Rev.	Descrizione	Redatto	Data	Verificato	Data	Approvato	Data	Autorizzato Data
A	Emissione esecutiva	F. Tamburini	FEB 2023	M. Morisco	FEB 2023	F. Nigro	FEB 2023	C. Esglioni Febbraio 2023

ITAFERR S.p.A.  
Diretta: Chiara Ieronimi  
Ufficio: Roma, Milano e Verona  
n. Elab.:

File: RS7W01D22P5MA000001A