



**LEGENDA**


CANTIERE SSE (Red hatched box)  
 LINEA OGGETTO DI INTERVENTO (Red line)  
 CONFINI COMUNALI (Black line)  
 RETE CORPI IDRICI SUPERFICIALI PRINCIPALI (Blue line)  
 SIC/ZPS (Green shaded area)  
 Scala 1:5000 (Scale bar from 0 to 250)

**PUNTI DI MONITORAGGIO**

Simbolo	Descrizione	Simbolo	Descrizione
	ASU - ACQUE SUPERFICIALI		CEM - CAMPI ELETTROMAGNETICI
	ATC - ATMOSFERA CANTIERE		VEG - VEGETAZIONE
	RUC - RUMORE CANTIERE		FAU - FAUNA
	RUL - RUMORE CANTIERE IN LINEA		AVI - ELETTROCUZIONE AVIFAUNA
	TRANSETTO DI MONITORAGGIO PER L'AVIFAUNA		

**FASI DI MONITORAGGIO**

ANTE OPERAM (Green circle with arrow)  
 CORSO D'OPERA (Red circle with arrow)  
 POST OPERAM (Blue circle with arrow)

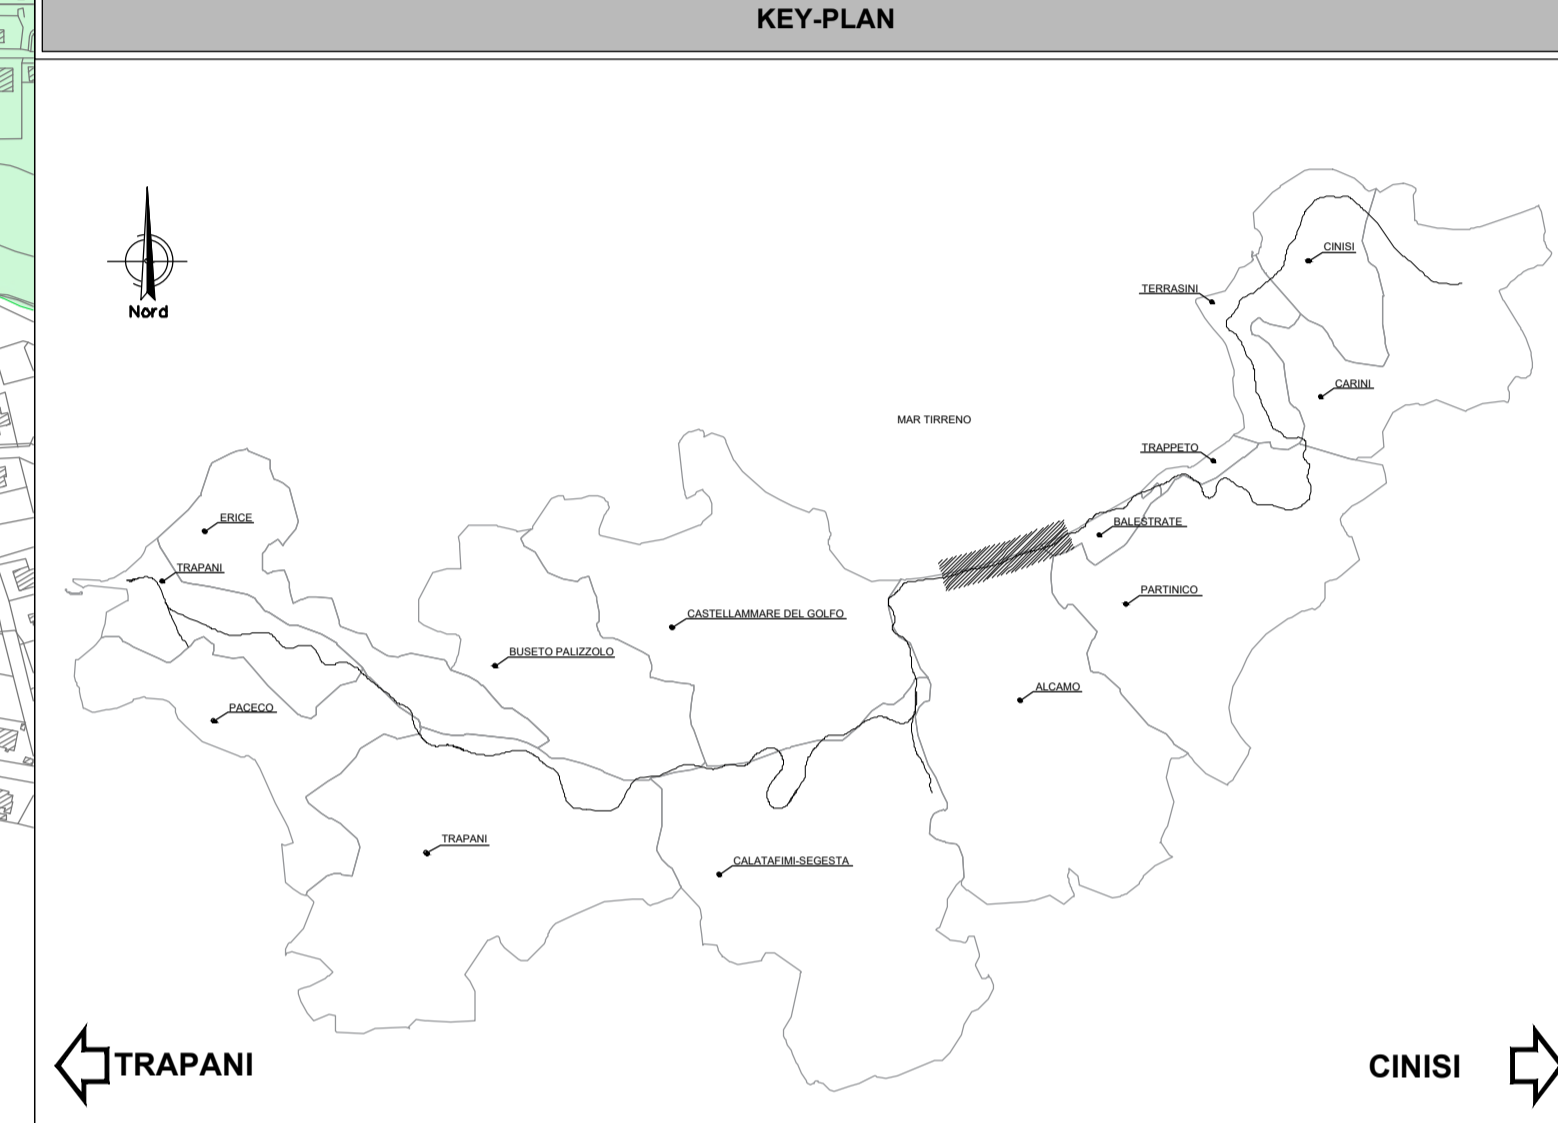

COMMITTENTE: **RFI** RETE FERROVIARIA ITALIANA GRUPPO FERROVIE DELLO STATO ITALIANE

PROGETTAZIONE: **ITALFERR** GRUPPO FERROVIE DELLO STATO ITALIANE

**U.O. ARCHITETTURA, AMBIENTE E TERRITORIO**  
**S.O. AMBIENTE**

**PROGETTO DEFINITIVO**

**LINEA PALERMO - TRAPANI VIA MILO**  
**ELETTRIFICAZIONE TRATTA CINISI - ALCAMO - TRAPANI**

PROGETTO DI MONITORAGGIO AMBIENTALE  
 Planimetria localizzazione punti di misura - tav. 6 di 7

SCALA: 1:5000

COMMESSA LOTTO FASE ENTE TIPO DOC. OPERA/DISCIPLINA PROGR. REV.  
 R S 7 W 0 1 D 2 2 P 5 M A 0 0 0 0 0 0 6 A

Rev.	Descrizione	Redatto	Data	Verificato	Data	Approvato	Data	Autorizzato Data
A	Emissione esecutiva	F. Tamburini	FEB 2023	M. Moriconi	FEB 2023	F. Negro	FEB 2023	C. Esigolani Febbraio 2023

ITALFERR S.p.A.  
 Direzione Generale  
 Ufficio di Roma - Via S. Pietro e Viterbo

File:RS7W01D22P5MA0000006A n. Elab.: