



**LEGENDA**

- CANTIERE SSE
- LINEA OGGETTO DI INTERVENTO
- CONFINI COMUNALI
- RETE CORPI IDRICI SUPERFICIALI PRINCIPALI
- SIC/ZPS



Scala 1:5000

**PUNTI DI MONITORAGGIO**

Simbolo	Descrizione	Simbolo	Descrizione
	ASU - ACQUE SUPERFICIALI		CEM - CAMPI ELETTROMAGNETICI
	ATC - ATMOSFERA CANTIERE		VEG - VEGETAZIONE
	RUC - RUMORE CANTIERE		FAU - FAUNA
	RUL - RUMORE CANTIERE IN LINEA		AVI - ELETTROCUZIONE AVIFAUNA
	TRANSETTO DI MONITORAGGIO PER L'AVIFAUNA		

**FASI DI MONITORAGGIO**

- ANTE OPERAM
- CORSO D'OPERA
- POST OPERAM

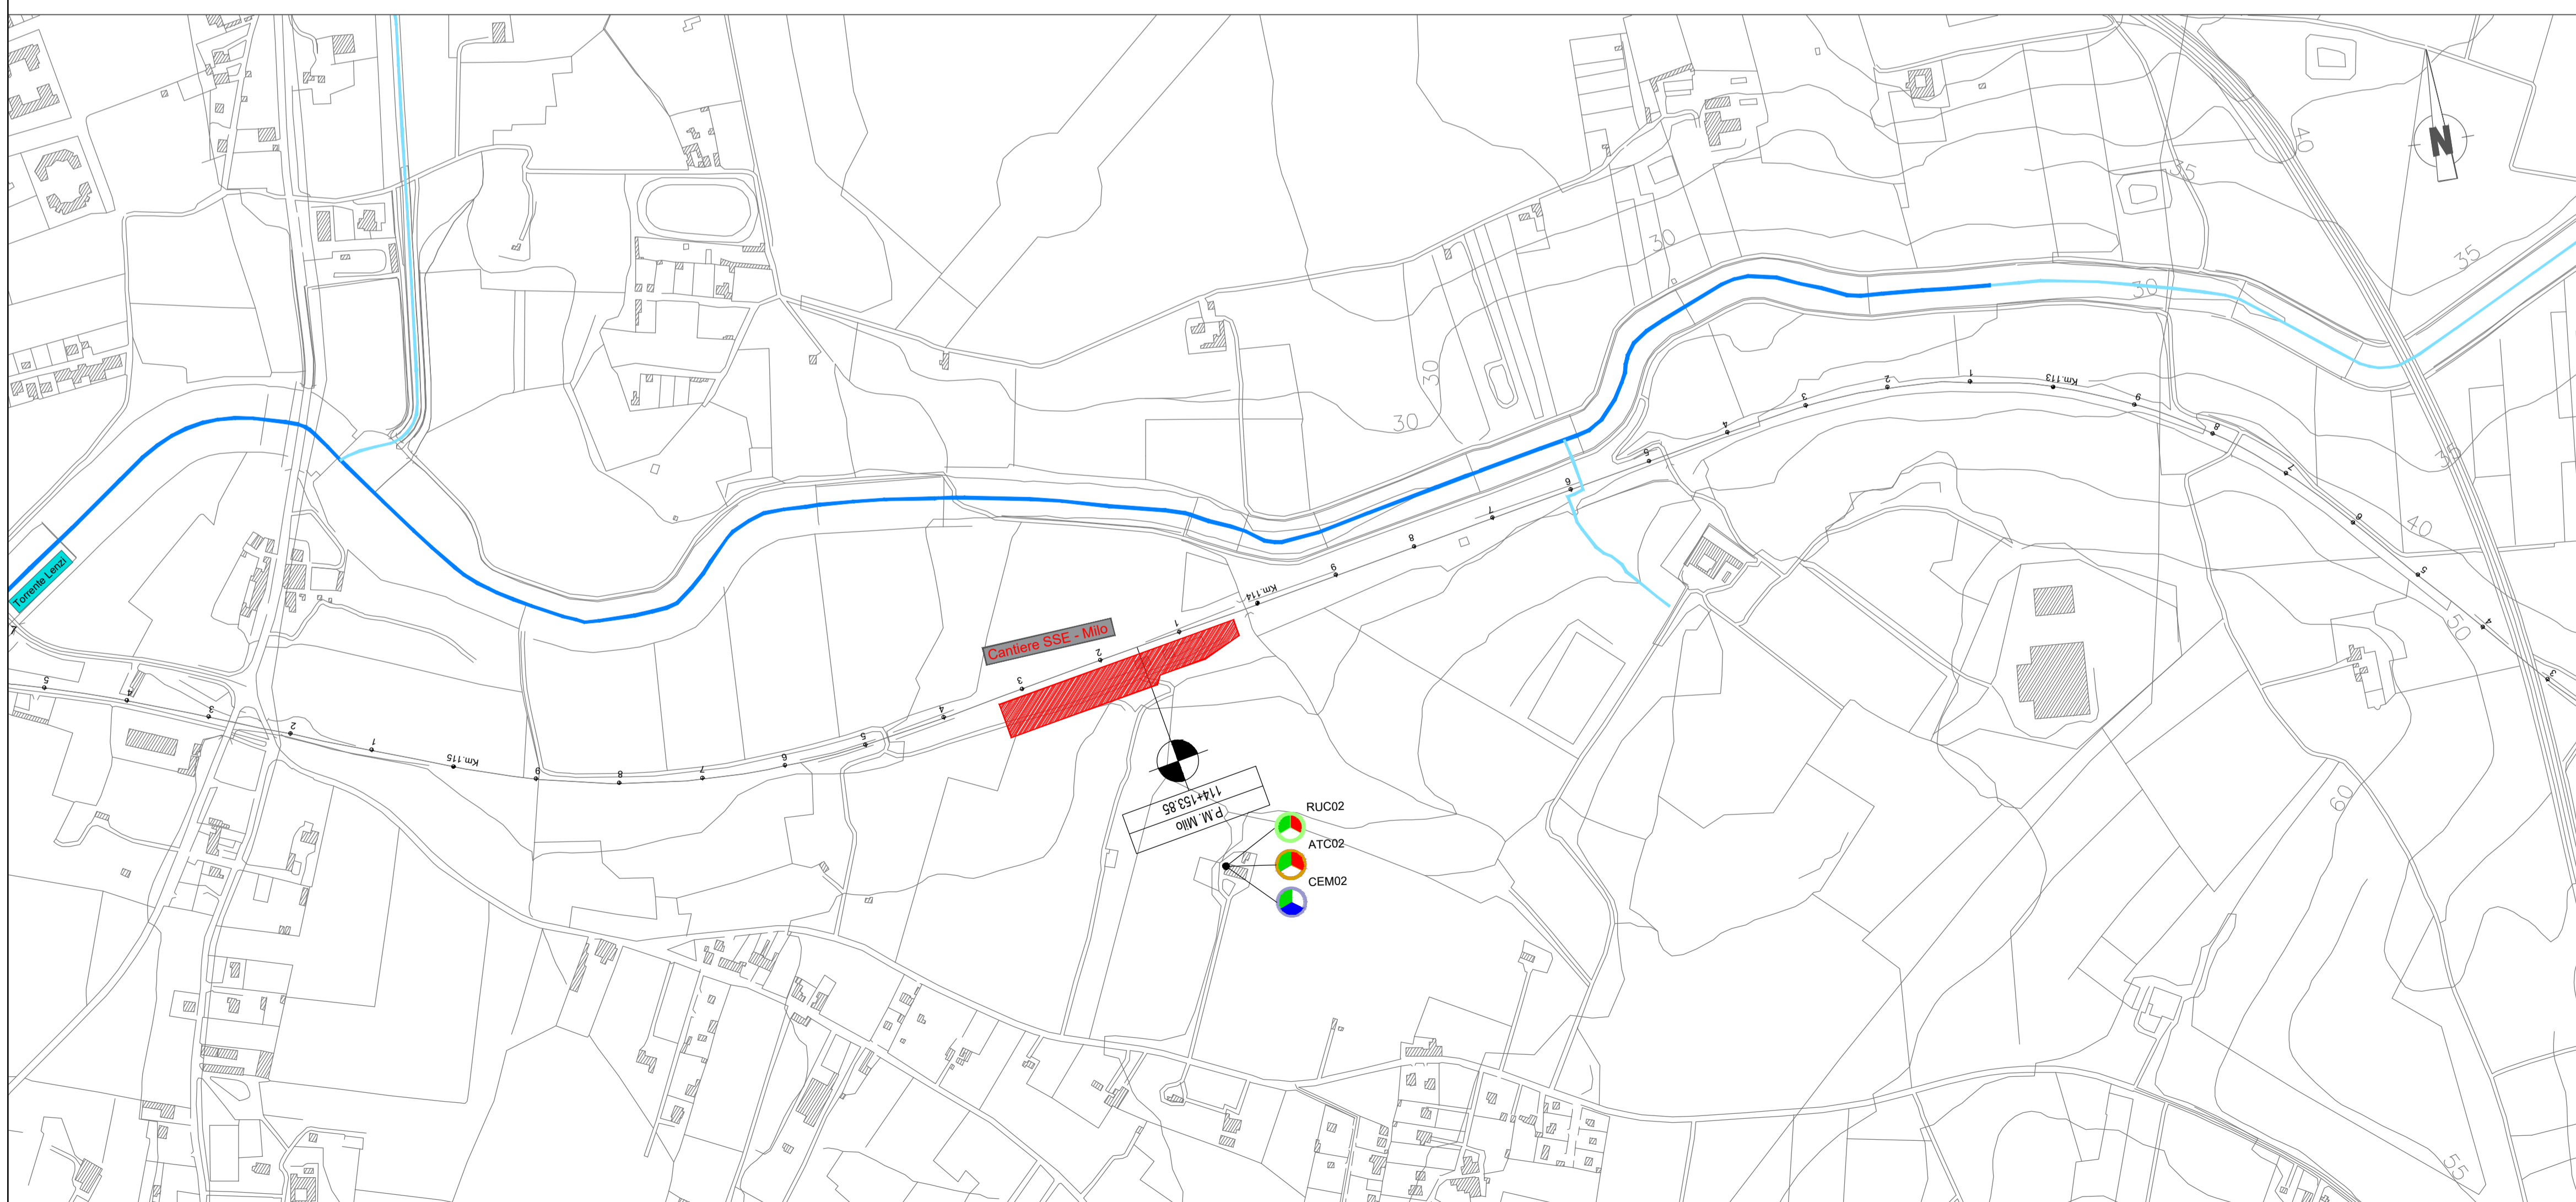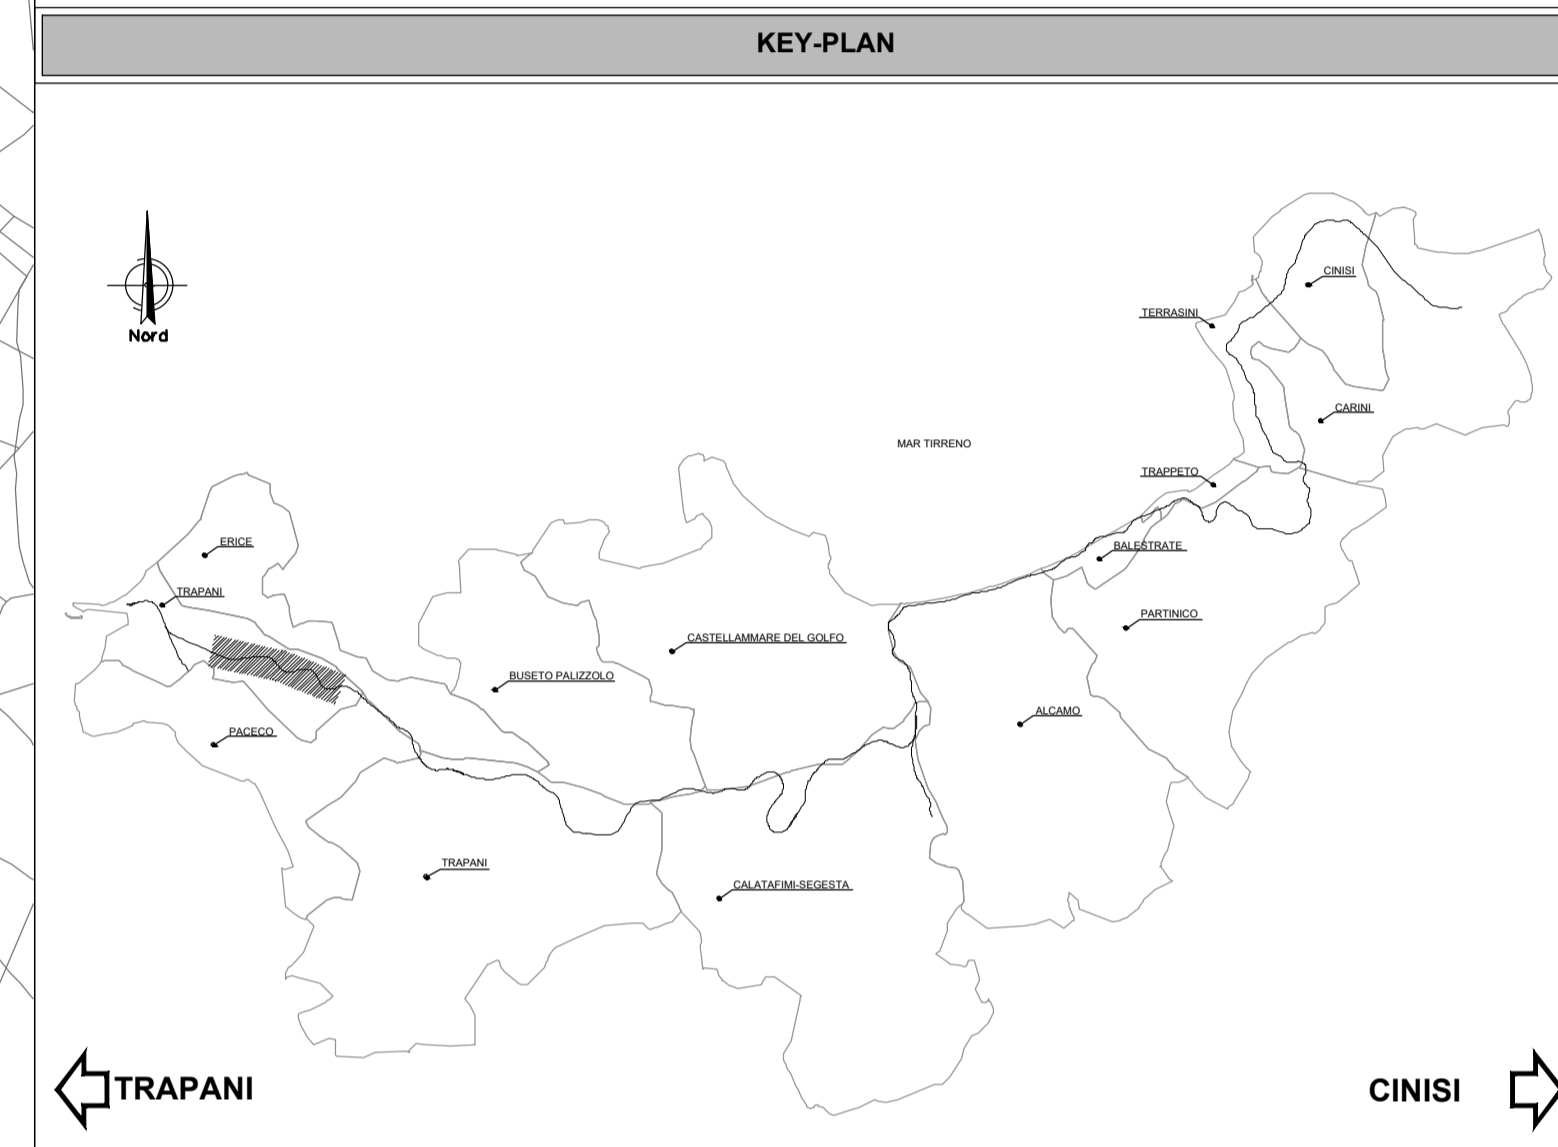

COMMITTENTE:

PROGETTAZIONE:

**U.O. ARCHITETTURA, AMBIENTE E TERRITORIO**  
**S.O. AMBIENTE**

**PROGETTO DEFINITIVO**

**LINEA PALERMO - TRAPANI VIA MILO**  
**ELETTRIFICAZIONE TRATTA CINISI - ALCAMO - TRAPANI**

PROGETTO DI MONITORAGGIO AMBIENTALE  
Planimetria localizzazione punti di misura - tav. 7 di 8

SCALA: 1:5000

COMMESSA LOTTO FASE ENTE TIPO DOC. OPERA/DISCIPLINA PROGR. REV.

RS7W 02 D 22 P 5 MA0000 007 A

Rev.	Descrizione	Redatto	Data	Verificato	Data	Approvato	Data	Autorizzato Data
A	Emissione esecutiva	F. Tamburini	FEB 2023	At. Campatella	FEB 2023	G. Quarta	FEB 2023	C. Engeleni Febbraio 2023

ITAFERR S.p.A.  
Dist. ex Consorzio Erosani  
Oscar Vignone (Responsabile Lavori)  
G. Quarta (CAV)

File:RS7W02D22P5MA0000007A n. Elab.: