


RIFERIMENTO AL PIANO REGOLATORE PORTUALE VIGENTE
 Il piano Regolatore Vigente del Porto di Taranto è quello approvato dal Ministero LL.PP. con decreto 976/1980 comprensivo degli adeguamenti tecnici e funzionali. Si fa presente che è in corso da parte dell'Autorità Portuale di Taranto l'aggiornamento del suddetto Piano regolatore per adeguare quello esistente alla legge n°84 del 28.01.1994 Pertanto il Comune di Taranto presa visione del nuovo Piano Regolatore del Porto di Taranto, con Delibera n°116/2006 del 25/08/2006 ha espresso parere favorevole all'intesa del nuovo PRP redatto dall' Autorità Portuale

scala 1: 5000

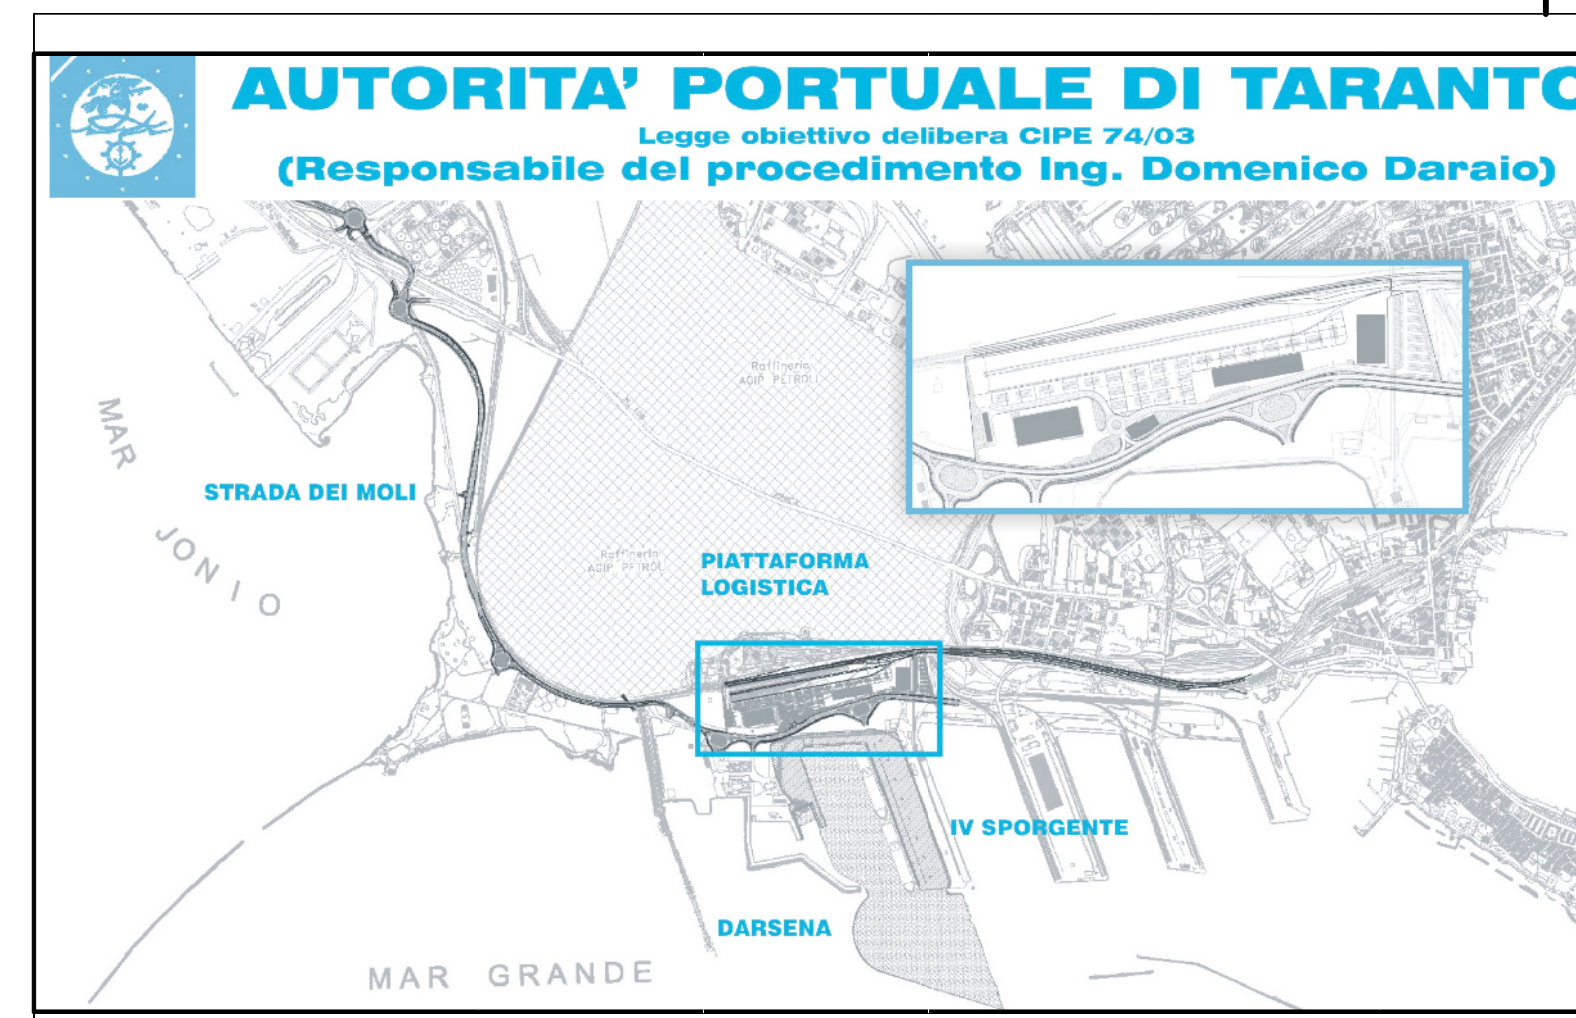

01	29-09-2006	Prima emissione	V.Giustin	A.Pirizola	G.Giusto
02	31-05-2008	Emissione in Dotta	V.Giustin	A.Pirizola	G.Giusto
		revisione	disegnato	verificato	approvato

SOCIETA' DI PROGETTO:

TARANTO LOGISTICA S.p.A.

PIASTRA PORTUALE DI TARANTO

Consulente Progettista: SINA

Consulente Progettista: PROFERT

Disegnato: 123-700

Scala: A, L, U, G, E, S, 1, 1, 1, 0

TITOLO: PROGETTO DEFINITIVO

PLANIMETRIA DI PIANO REGOLATORE PORTUALE

