IMPIANTO DI RETE PER LA CONNESSIONE A 20 kV
DI LOTTO DI IMPIANTI DI PRODUZIONE

Ubicati nel Comune di Cona (VE)

Committente:

CHIRON ENERGY

Chiron Energy SPV 10 S.r.l.
Via Bigli n. 2, MILANO (MI)
Codice fiscale e P.IVA 12032240967
PEC: chiron.energy@pec.it
REA MI - 2540677

CHIRON ENERGY SPV 10 S.R.L.
Via Bigli N. 2, MILANO (MI)
C.F. e P.IVA 12032240967

Il Tecnico
Ing. Alessandro Sonetti
Ordine di Milano
N° 6000 A

Il Tecnico
Ing. Alessandro Sonetti
Ordine di Milano
N° 6000 A

PROGETTO DEFINITIVO

DOCUMENTAZIONE GENERALE
PLANIMETRIA DELLE SERVITU' - DETTAGLIO 1

IDENTIFICAZIONE ELABORATO

STATO (PD, PE, ESECUTIVO, AS BUILT)	CODICE (Codice ex TAV.IR08a Rif. Relazione descrittiva)	N. ELABORATO (Progressivo)	REV. (Revisione)	DATA (GG.MM.AAAA)	SCALA
PD	TAV.IR08a	-	00	27/02/2024	1:2.000

REVISIONI

REV.	DATA	DESCRIZIONE	EGUISTO	VERIFICATO	APPROVATO
00	27/02/2024	Prima emissione	Ing. L. Ferrari	Ing. A. Sonetti	Ing. A. Sonetti
01	05/2024	Seconda emissione	Ing. L. Ferrari	Ing. A. Sonetti	Ing. A. Sonetti

Società di Progettazione:

Soluxe s.r.l.
Via dei Mulini n.28, 60035 Jesi (AN)
Tel. 0731 22 50 64 - Email: info@soluxe.eng.it
P.IVA 02 82 000 420 5 - REA AN - 182 000
WWW.SOLUXEENGINEERING.IT

Progettista (Nome e Firma)

Ing. Luca Ferrari
Iscritto all'ordine degli ingegneri della Provincia di Ancona al n. 1000
Firma digitale valida ai sensi del D.Lgs. 82/2005 e s.m.i.

Data creazione: 26.02.2024

Direttore Tecnico
Ing. Alessandro Sonetti
Iscritto all'ordine degli ingegneri della Provincia di Milano al n. 6000 A

Data installazione:

Timbro e Firma:

Il Richiedente:
CHIRON ENERGY SPV 10 S.r.l.
Via Bigli n. 2, Milano (MI)
C.F. e P.IVA: 12032240967

Opera Rete Elettrica:

Soluxe s.r.l. e CHIRON ENERGY SPV 10 s.r.l. si riservano la proprietà del presente elaborato che non potrà essere ceduto a terzi senza loro autorizzazione

LEGENDA

	SIMBOLO
Linea MT 20 kV in CAVO SOTTERRANEO in progetto	
Linea MT 20 kV in CAVO SOTTERRANEO esistente	
Linea MT 20 kV in CONDUTTORI NUDI esistente	
Linea MT 20 kV in CAVO SOTTERRANEO esistente da demolire	
Linea MT 20 kV in CAVO AEREO esistente da demolire	
Linea MT 20 kV in CONDUTTORI NUDI esistente da demolire	
Nuove cabine di sezionamento, trasformazione e consegna MT di connessione produttore	
Cabine di e-distribuzione esistenti	
Limiti area in disponibilità del richiedente	

scala 1:2.000
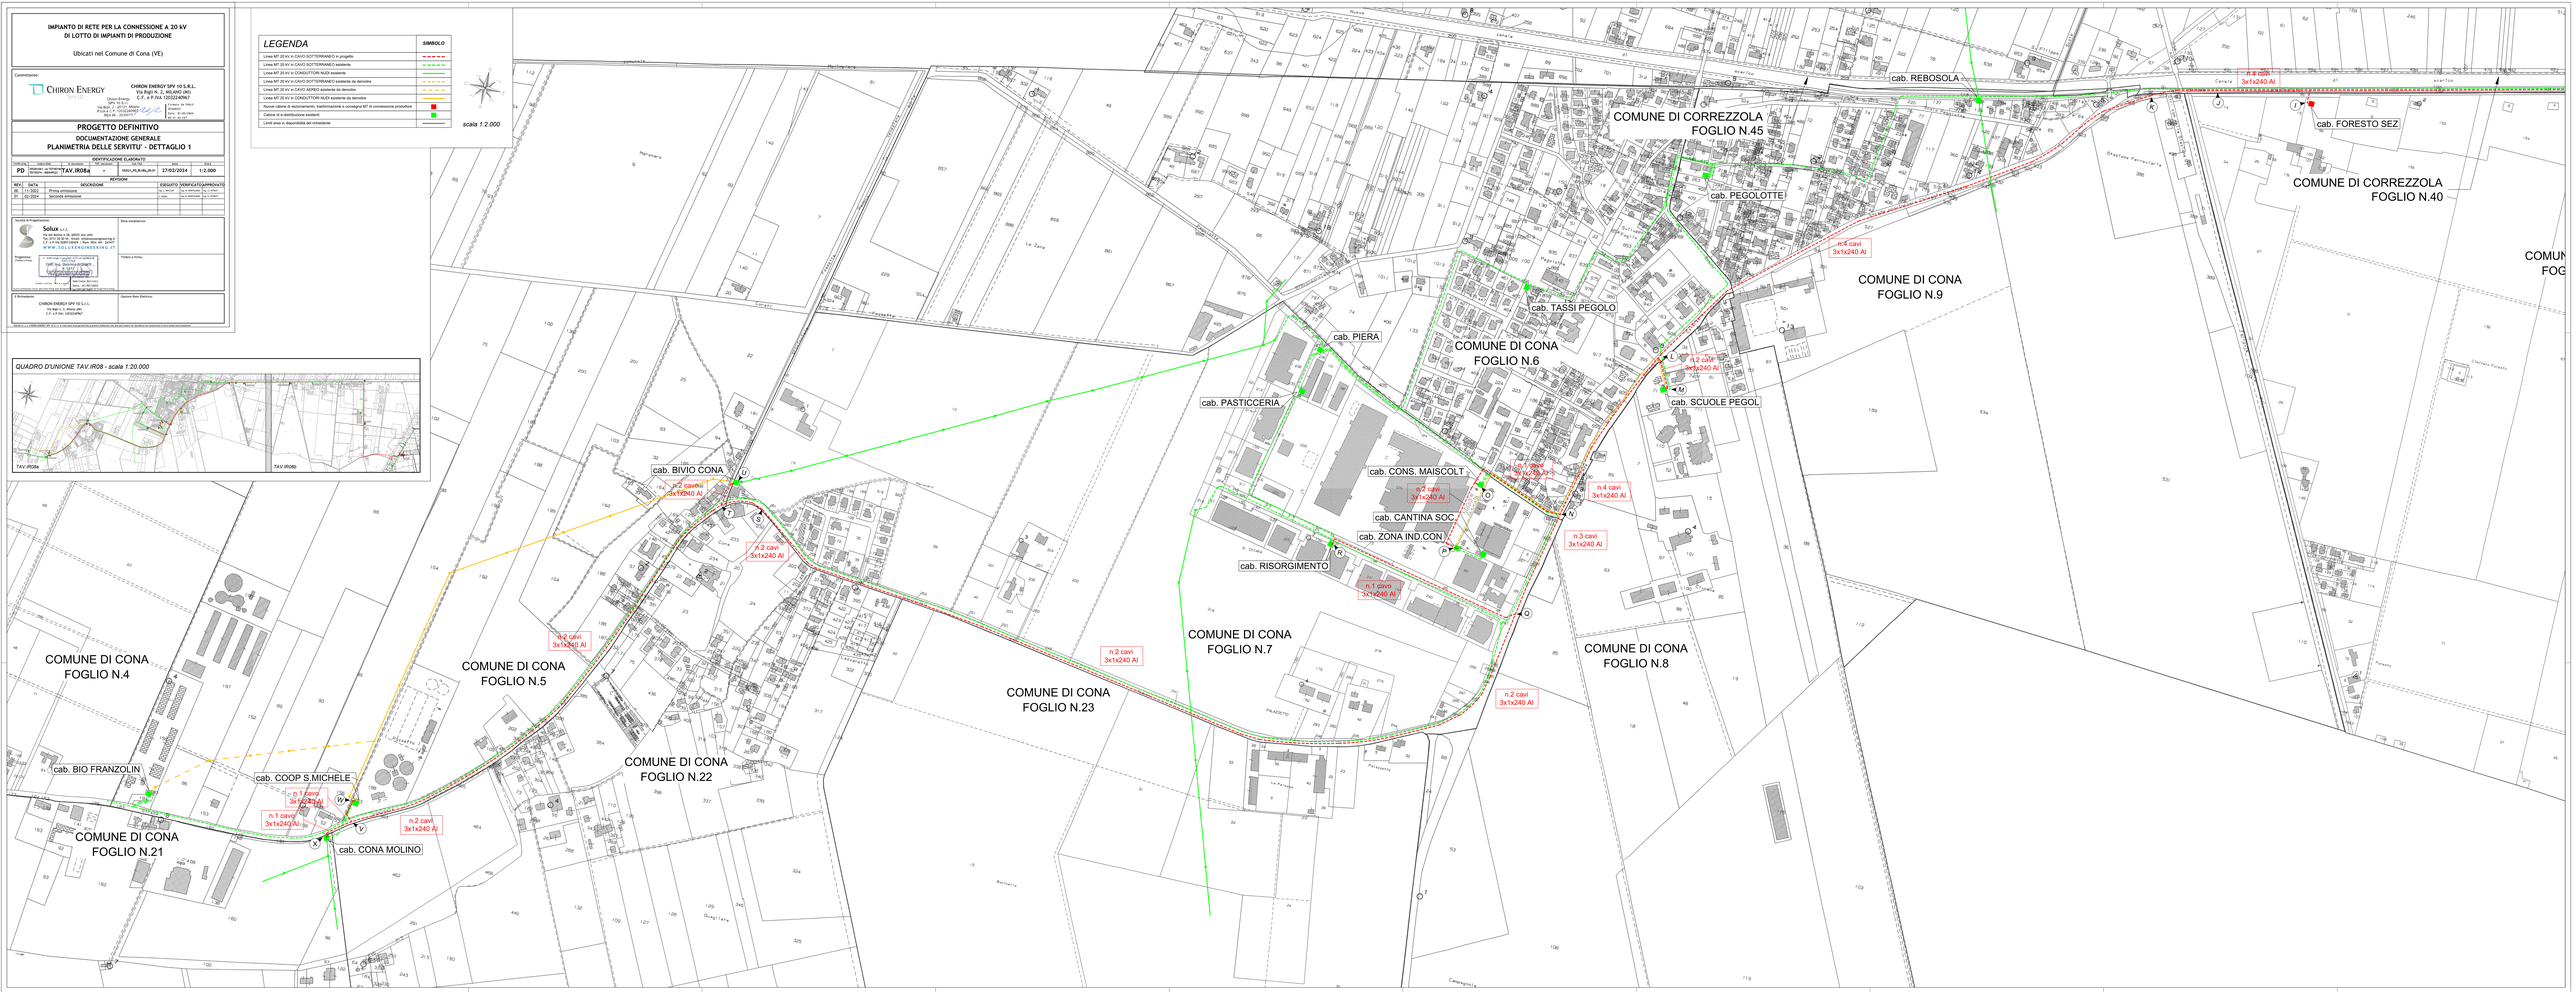
QUADRO D'UNIONE TAV.IR08 - scala 1:20.000