

IMPIANTO DI RETE PER LA CONNESSIONE A 20 kV DI LOTTO DI IMPIANTI DI PRODUZIONE

Ubicati nel Comune di Cona (VE)

Committente:



CHIRON ENERGY SPV 10 S.R.L.
Via Bigli N. 2, MILANO (MI)
C.F. e P.IVA 12032240967

Chiron Energy
SPV 10 S.r.l.
Via Bigli, 2 - 20121, Milano
P.IVA e C.F. 12032240967
REA MI - 2636075

PROGETTO DEFINITIVO

DOCUMENTAZIONE GENERALE SEZIONE TIPO ATTRAVERSAMENTO SU S.P.n.87

IDENTIFICAZIONE ELABORATO

Livello prog.	Codice GOAL	N. documento	TOT. documenti	Cod. FILE	DATA	SCALA
PD	295201061 - ex T0738740 T0739274 - 306949523	TAV.IR10	-	182521_PD_IR.10_00.01	27/02/2024	1:50 - 1:10.000

REVISIONI

REV.	DATA	DESCRIZIONE	ESEGUITO	VERIFICATO	APPROVATO
00	02/2024	Prima emissione	S. NOSSA	Ing. M. MONTALBINI	Ing. G. NITRATI

Società di Progettazione:

Solux s.r.l.
Via del Molino n.28, 60035 Jesi (AN)
Tel: 0731 20 50 54 - Email: info@soluxengineering.it
C.F. e P.IVA 02851330429 | Num. REA: AN - 263477
WWW.SOLUXENGINEERING.IT

Ditta installatrice:

Timbro e firma:

Progettista:
(Timbro e firma)



Incarico professionale ricevuto dalla Chiron Energy Asset Management S.r.l., società facente parte del Gruppo Chiron Energy.

Il Richiedente:

CHIRON ENERGY SPV 10 S.r.l.
Via Bigli n. 2, Milano (MI)
C.F. e P.IVA: 12032240967

Gestore Rete Elettrica:

Il tracciato delle nuove linee elettriche MT a 20 kV in cavo interrato, determina un attraversamento con la Strada Provinciale S.P.n.87, come evidenziato negli stralci cartografici - Ortofoto - Catastale - C.T.R.
Il parallelismo sarà eseguito mediante la posa di n° 4 tubi in PVC del diametro di 160 mm in scavo a cielo aperto, garantendo una profondità di posa non inferiore a 1,0 m, misurata dal piano della strada (piano di rotolamento) rispetto all'estradosso del tubo protettivo.


LEGENDA

	SIMBOLO
Linee MT 20 kV in CAVO SOTTERRANEO in progetto	
Linee MT 20 kV in CAVO SOTTERRANEO esistenti	
Nuove cabine di sezionamento, trasformazione e consegna MT di connessione produttore	
Cabine di e-distribuzione esistenti	


ORTOFOTO
Scala 1:10.000



CATASTALE
Scala 1:10.000

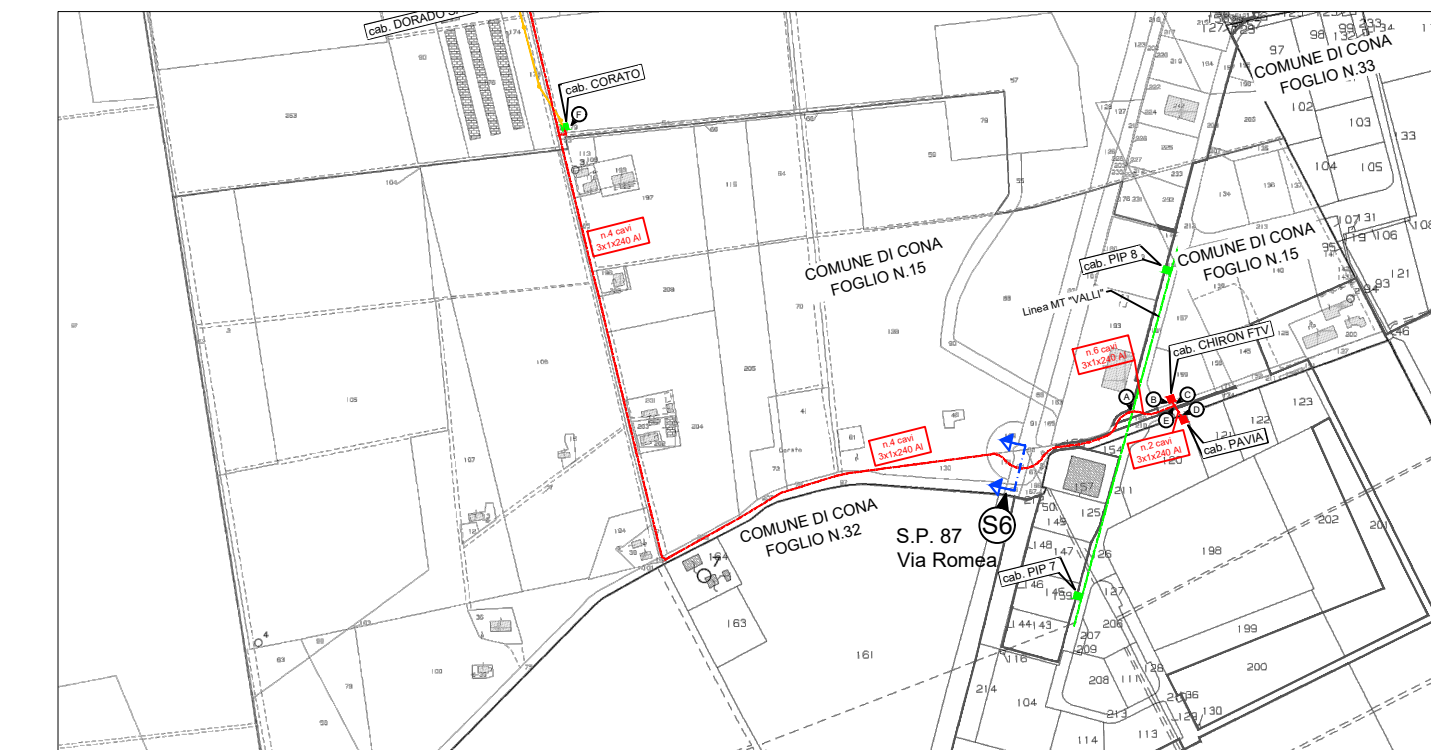

SEZIONE TIPO S6
ATTRAVERSAMENTO CON S.P.n.87
Scala 1:50

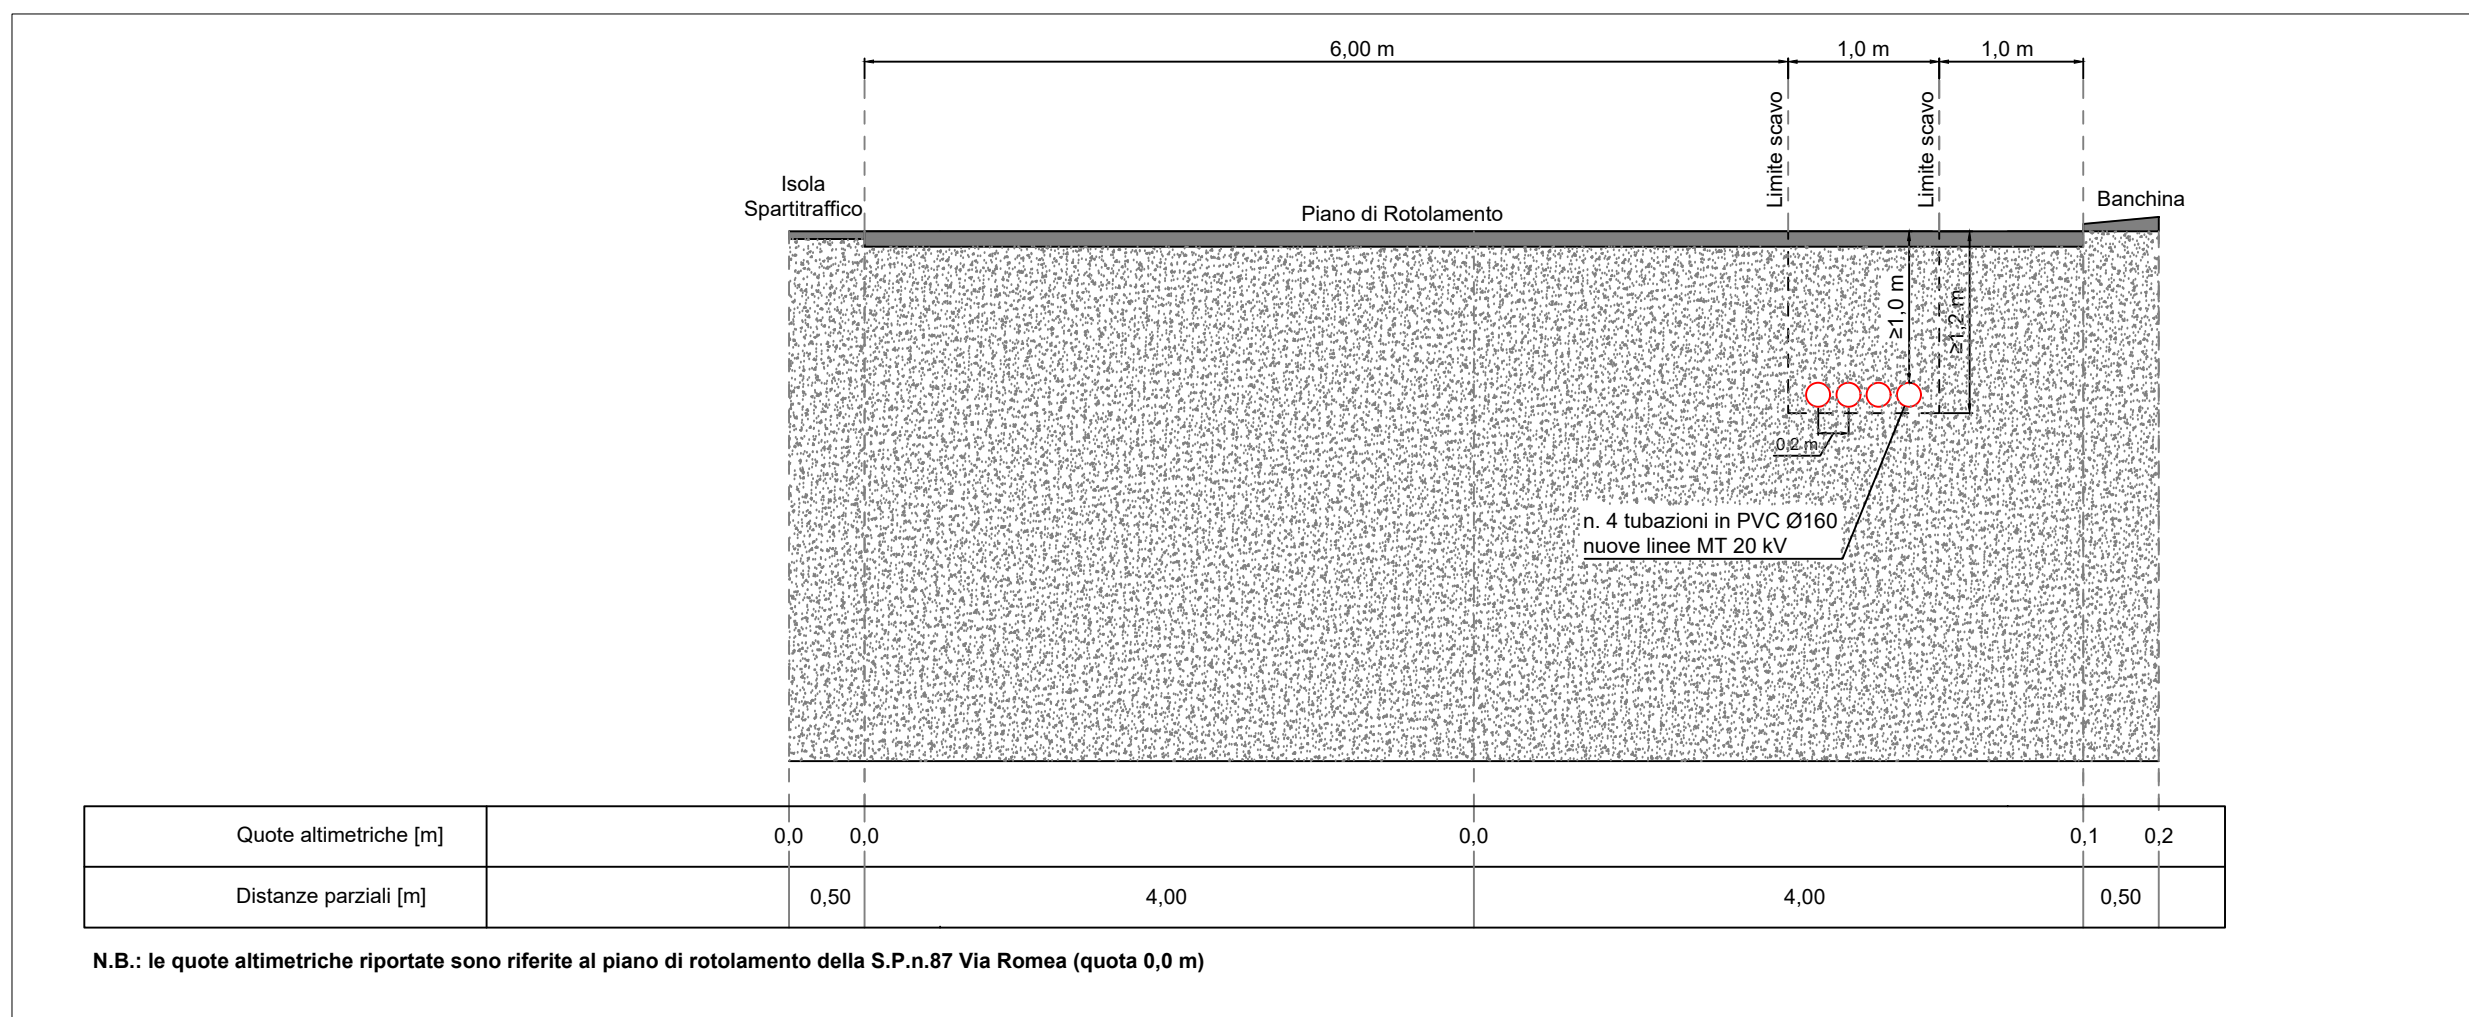

C.T.R.
Scala 1:10.000

