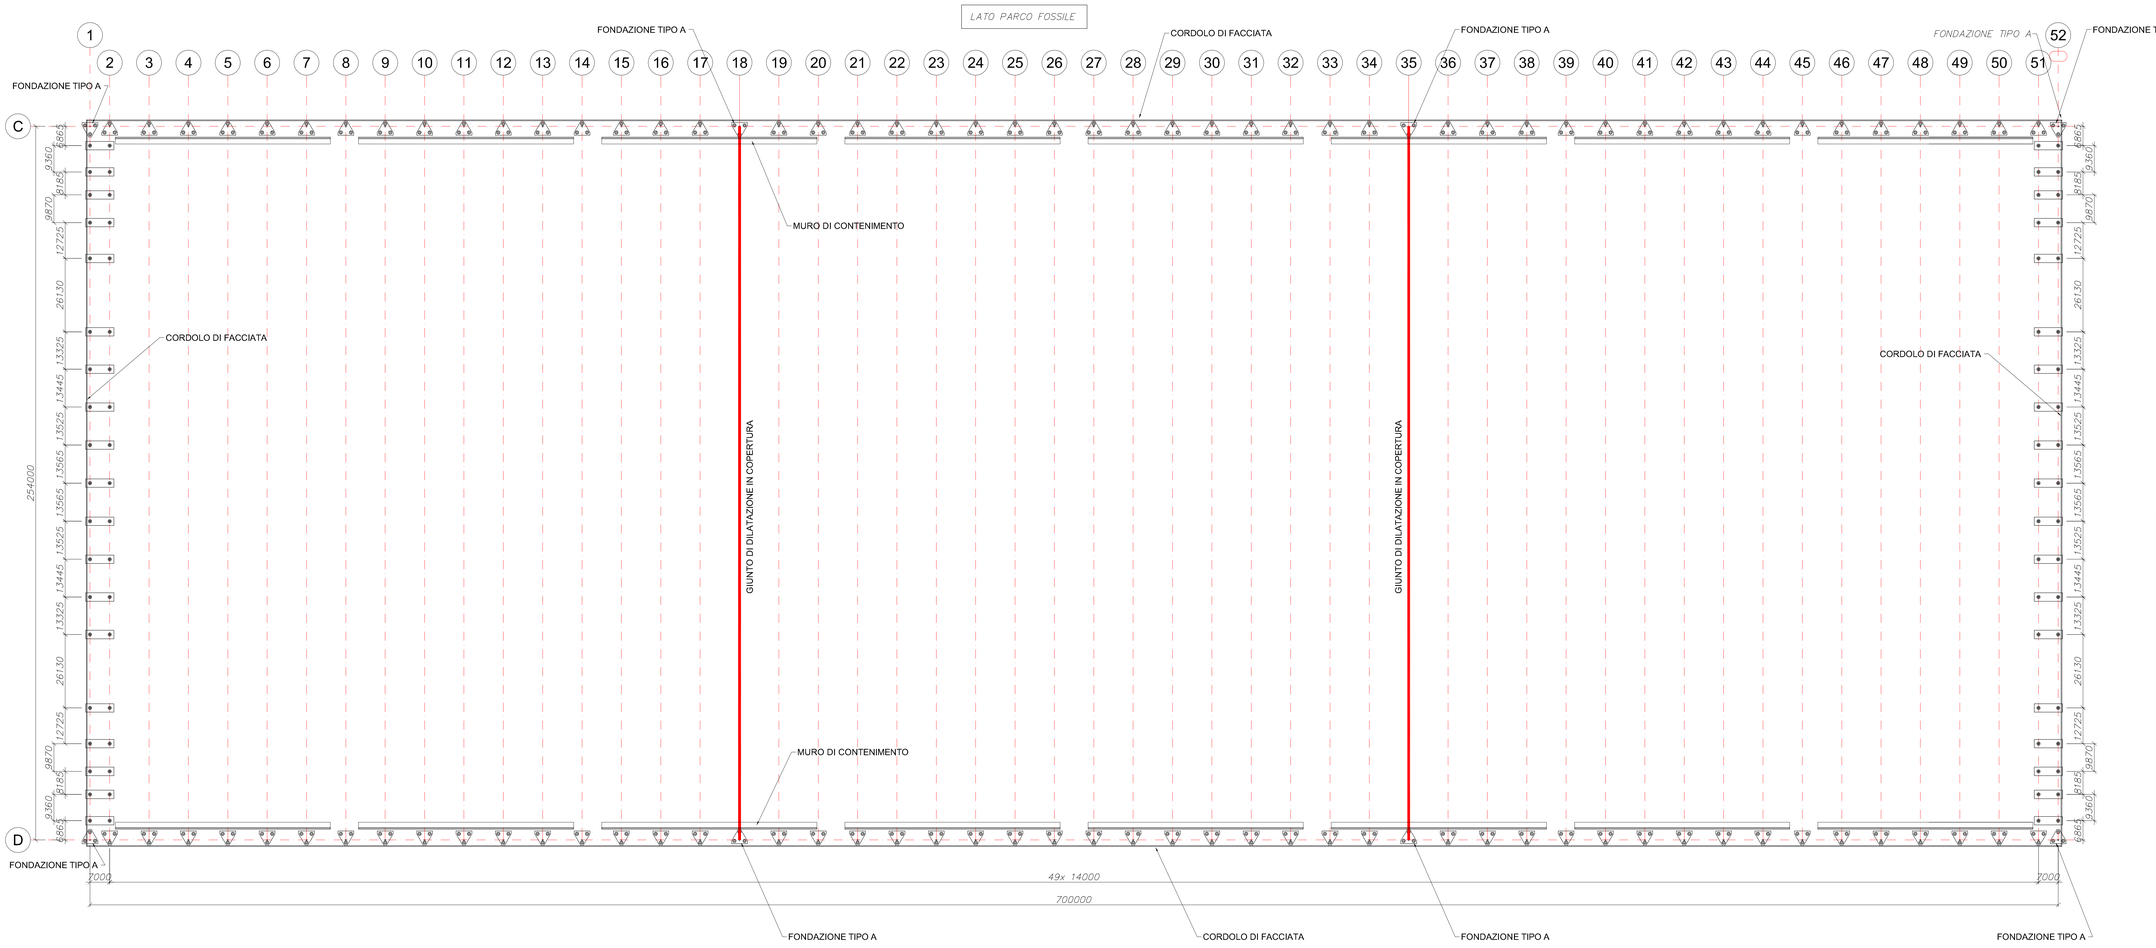

PIANTA FONDAZIONI

SCALA 1:750

LEGENDA

= FONDAZIONE TIPO A (N°2 PALI DA 40 m + N°1 PALO DA 20m)

= FONDAZIONE TIPO B (N°2 PALI DA 20 m + N°1 PALO DA 40m)

= FONDAZIONE TIPO C (N°2 PALI DA 40 m)

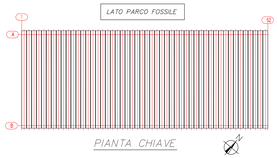

PIANTA CHIAVE

COMUNE di TARANTO
(Provincia di Taranto)

COPERTURA DEI PARCHI MATERIE PRIME
DELLO STABILIMENTO DI TARANTO

TAVOLA 05

COMMITTENTE: ILVA RIVAGROUP — Stabilimento di TARANTO — Società soggetta all'attività di Direzione e Coordinamento di RIVA FIRE S.p.A.

Scala: 1:750

Data: Febbraio 2014

UBICAZIONE: S.S. APPIA Km. 648 - Taranto

PROGETTISTA:
Arch. Angelo Nuzzo
via XX Settembre, 48 - Grottaglie (TA)
tel/fax 099.5610476
mail: angelo.nuzzo@archiworldpec.it

PAUL WURTH
PAUL WURTH ITALIA S.p.A.

COLLABORAZIONE
Arch. Giampiero Portulano

OGGETTO:

COPERTURA PARCO MINERALE

PLANIMETRIA DELLE FONDAZIONI