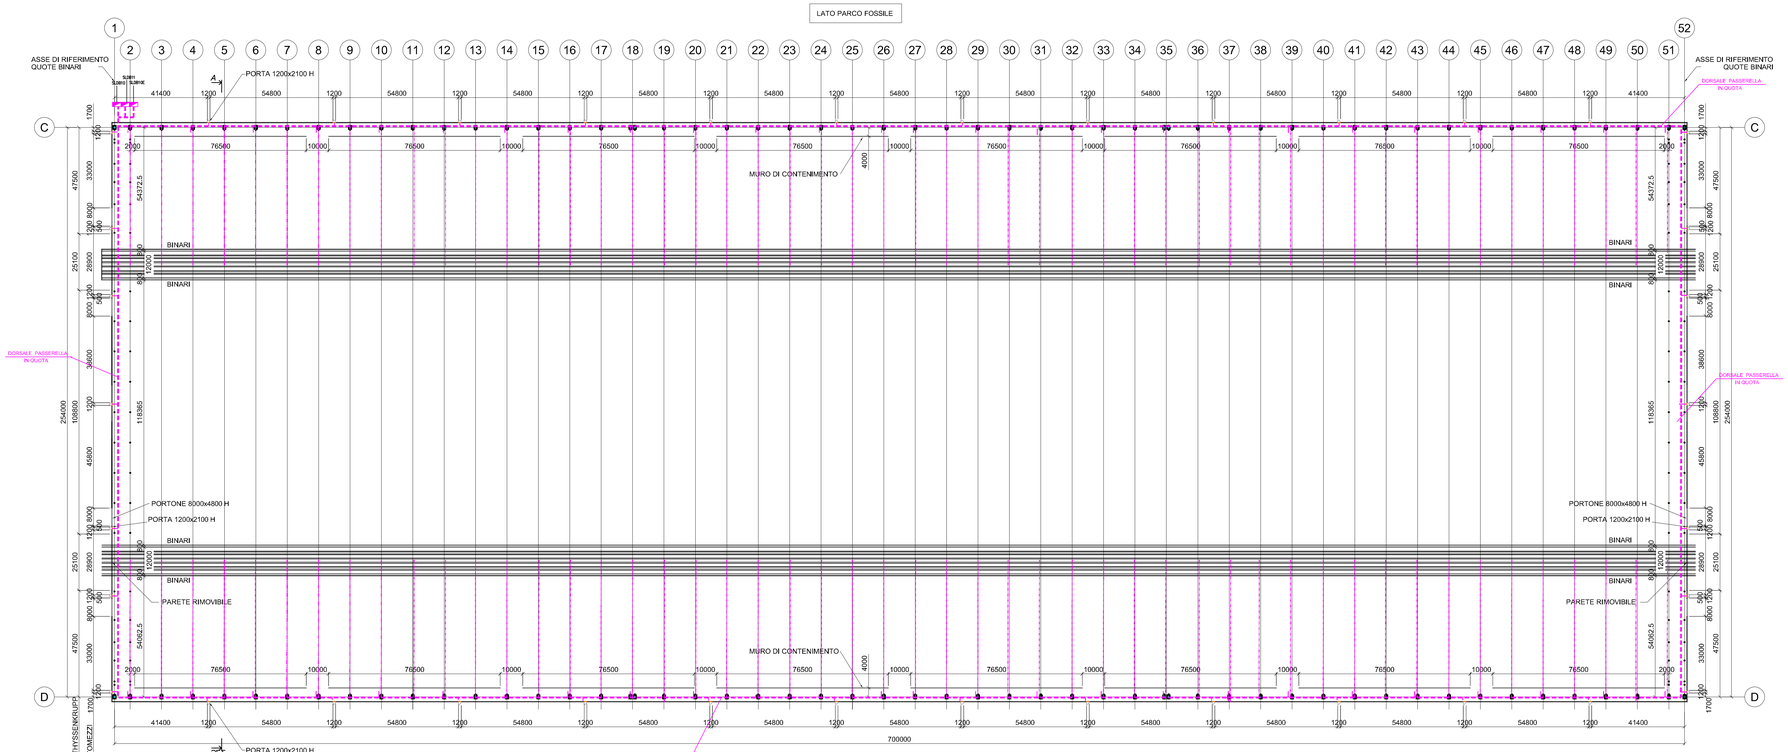

PIANTA LIVELLO +12000 SUL LIVELLO DEL MARE

SCALA 1:750

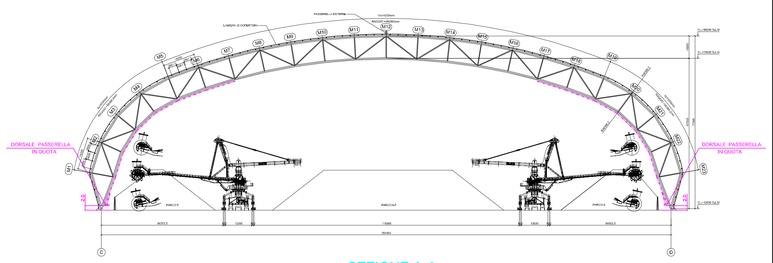

SEZIONE A-A

SCALA 1:750

COMUNE di TARANTO
(Provincia di Taranto)

COPERTURA DEI PARCHI MATERIE PRIME
DELLO STABILIMENTO DI TARANTO

TAVOLA: EL03

COMMITTENTE: ILVA Stabilimento di TARANTO — Società soggetta all'attività di Direzione e Coordinamento di Arcelor Mittal S.p.A.

Scala: 1:750

Data: Febbraio 2014

UBICAZIONE: S.S. APPIA Km. 648 - Taranto

PROGETTISTA:
Arch. Angelo Nuzzo
via XX Settembre, 48 - Grottaglie (TA)
tel/fax 099.561.0476
mail: angelo.nuzzo@archiworldpec.it

PAUL WURTH
PAUL WURTH ITALIA S.p.A.

COLLABORAZIONE
Arch. Giampiero Portulano

OGGETTO:

COPERTURA PARCO MINERALE
IMPIANTO DI ILLUMINAZIONE - VIE E CAVI