INQUADRAMENTO CARTOGRAFICO DELL'IMPIANTO - PRG

Scala 1:10.000

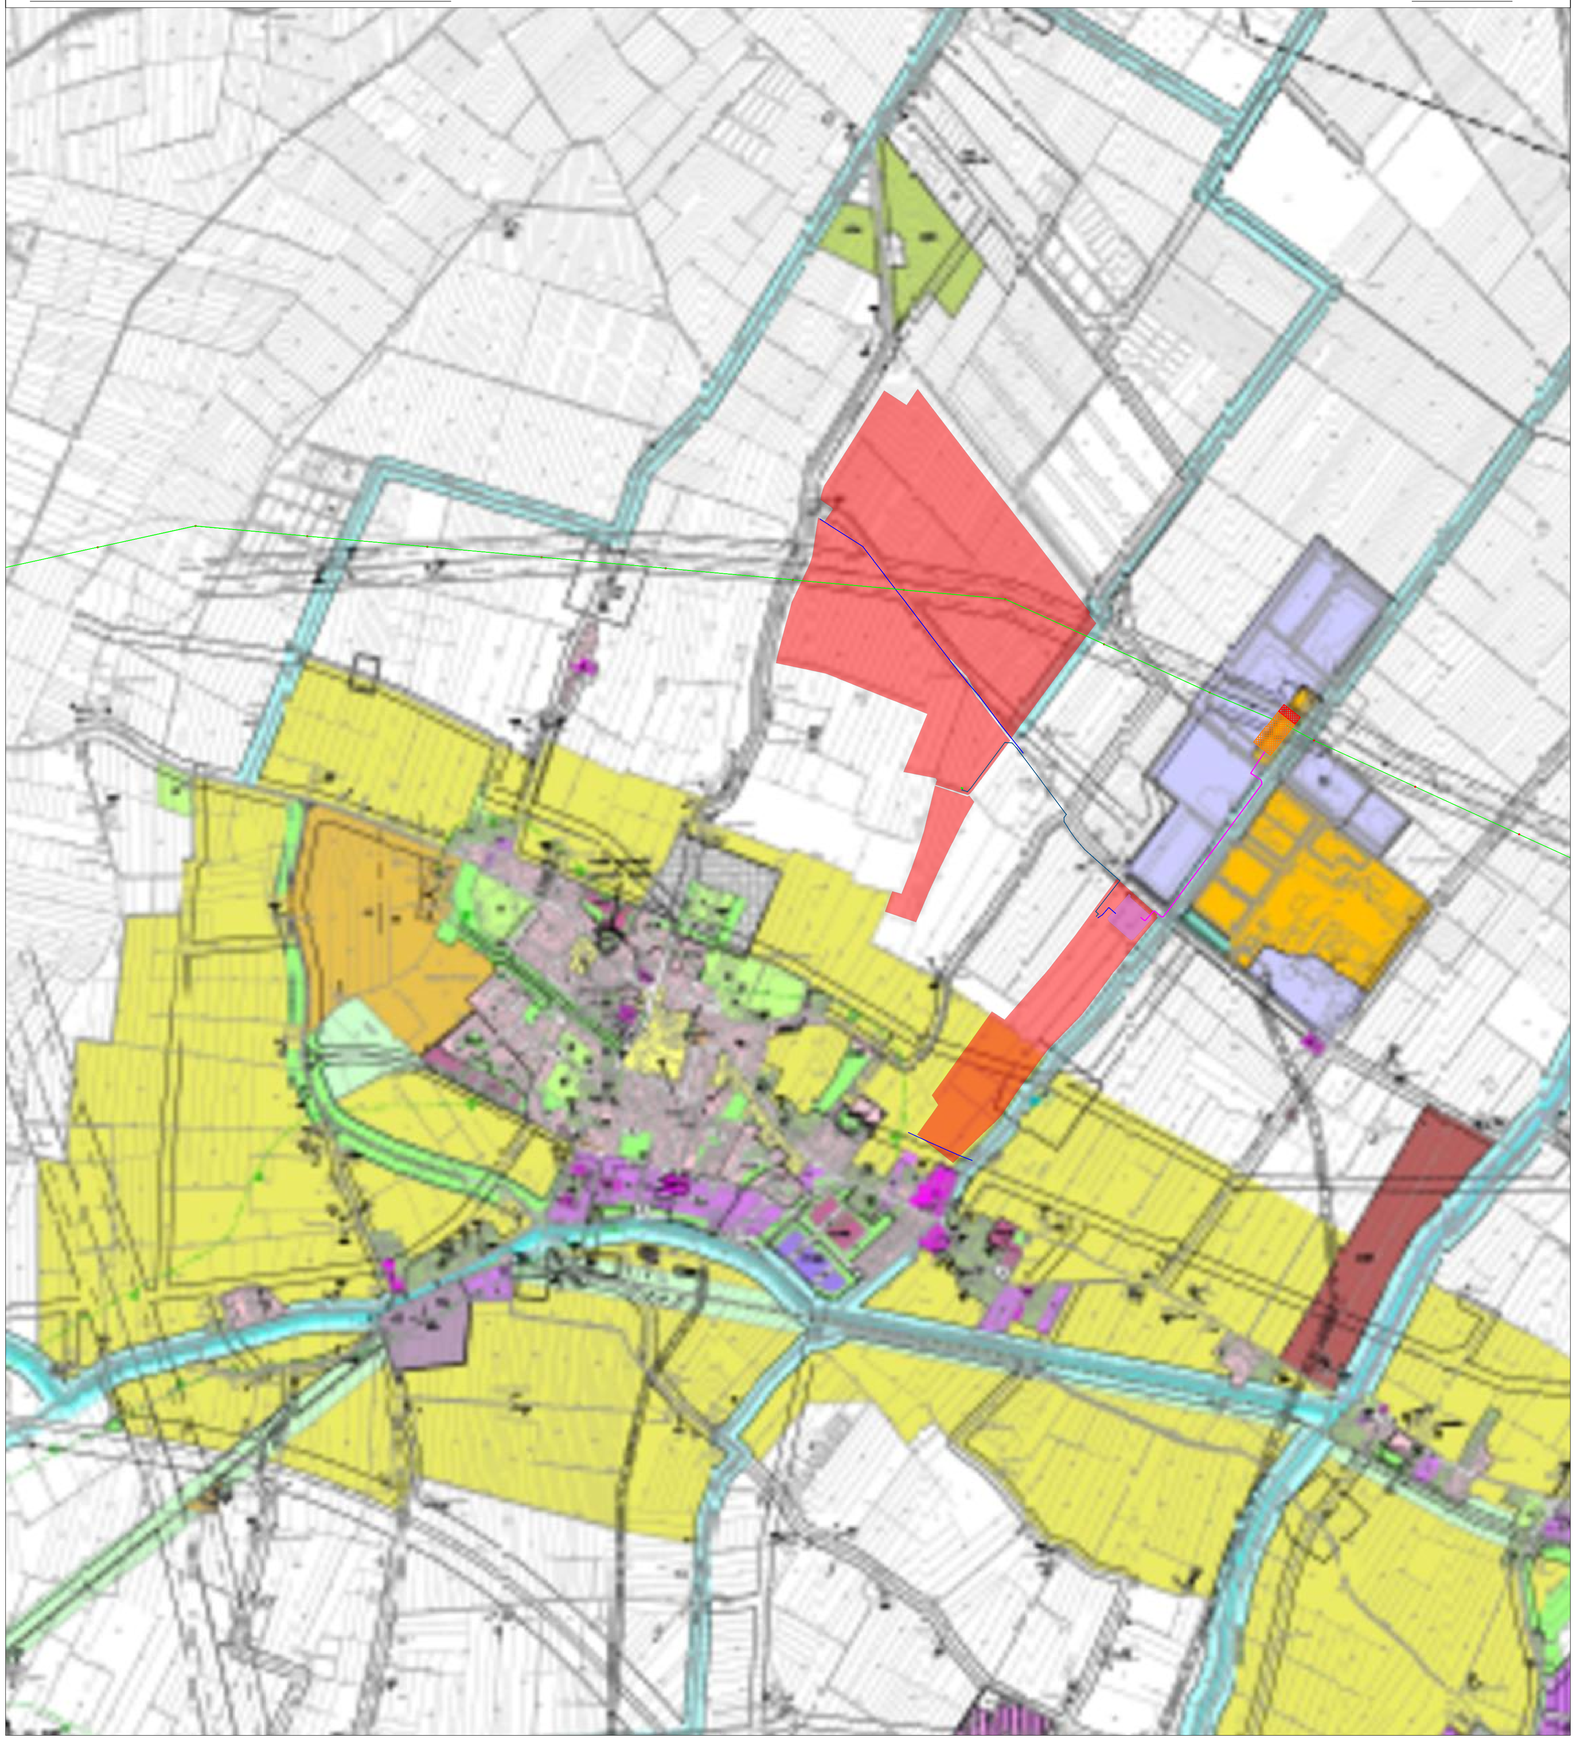

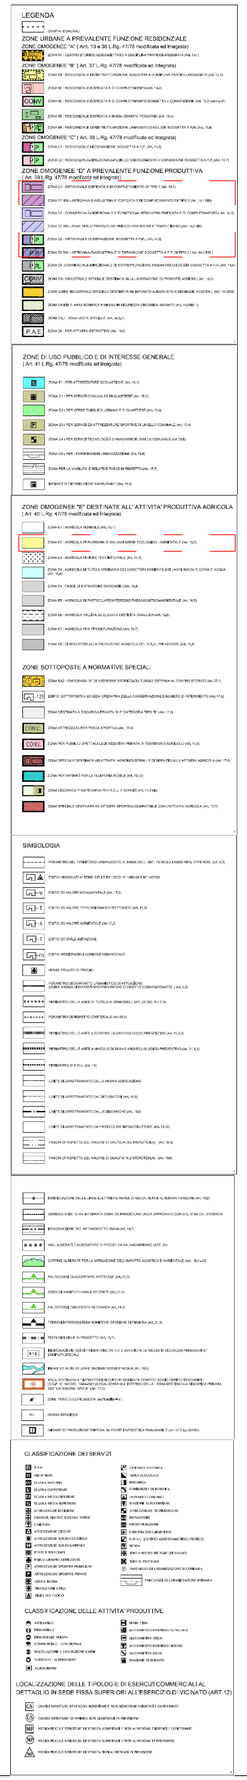

LEGENDA

- Aree Impianto
- Linee AT oggetto di futuro potenziamento
- Condominio
- Stazione Terna "Massa Finalese"
- Futuro ampliamento Stazione Terna "Massa Finalese"
- Cavo AT
- Cavo MT
- Cavo MT

REGIONE EMILIA ROMAGNA

PROVINCIA DI MODENA

COMUNE DI FINALE EMILIA

Realizzazione di un impianto agrivoltaico Avanzato di potenza nominale pari a 81,132 MWp con produzione agricola, denominato "CASETTA" sito nella frazione di Massa Finalese del Comune di Finale Emilia (MO)

POTENZA IMMISSIONE IMPIANTO: 70.00 MW

ELABORATO

INQUADRAMENTO CARTOGRAFICO DELL'IMPIANTO
PRG COMUNE DI FINALE EMILIA

IDENTIFICAZIONE ELABORATO

Livello progetto	Codice Pratica	Documento	Codice elaborato	n° foglio	n° tot. fogli	Nome file	Data	Scala
PD		D	D_3.1_04	1	1	D_3.1_04_PRGIMP.pdf	Gennaio 2024	1:10.000

REVISIONI

Rev. n°	Data	Descrizione	Redatto	Verificato	Approvato
00	08/01/2024	I Emissione	MONFREDA	LANZOLLA	AMBRON

PROGETTAZIONE:

MATE System S.R.L.
Via Goffredo Mameli, n.5
70020 Cassano delle Murge (BA)
tel. +39 080 5746758
mail: info@matesystemsrl.it
pec: matesystem@pec.it

IL PROGETTISTA:

Dott.Ing. Francesco Ambron

DIRITTI: Questo elaborato è di proprietà della PROPONENTE pertanto non può essere riprodotto né integralmente, né in parte senza l'autorizzazione scritta della stessa. Da non utilizzare per scopi diversi da quelli per cui è stato fornito.

PROPONENTE:

CASETTA SOLAR S.r.l.
Via VITTORIA NENNI n° 8/1
42020 ALBINEA (RE)

BOCASOLAR

Questo documento contiene informazioni di proprietà della società MATE System S.r.l. e deve essere utilizzato esclusivamente dal destinatario in relazione alle finalità per le quali è stato ricevuto.
È vietata qualsiasi forma di riproduzione o di divulgazione senza l'esplicito consenso della MATE System S.r.l.