




Scala 1:100

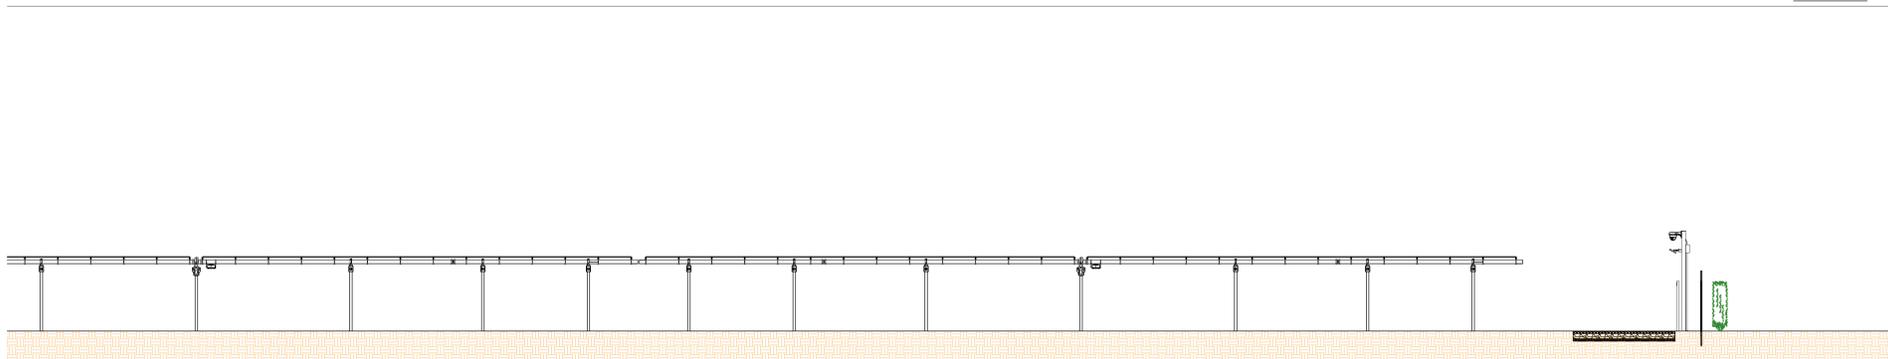

Scala 1:100

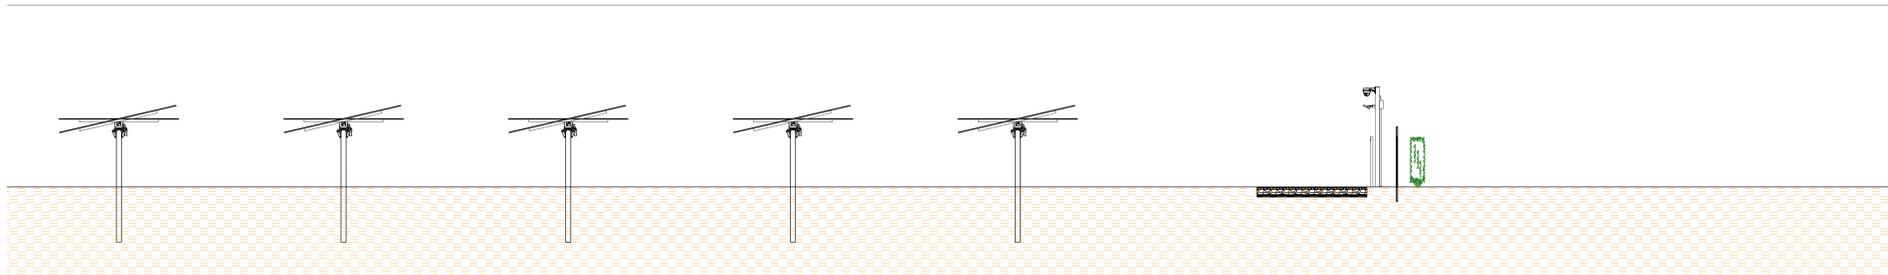

Scala 1:100

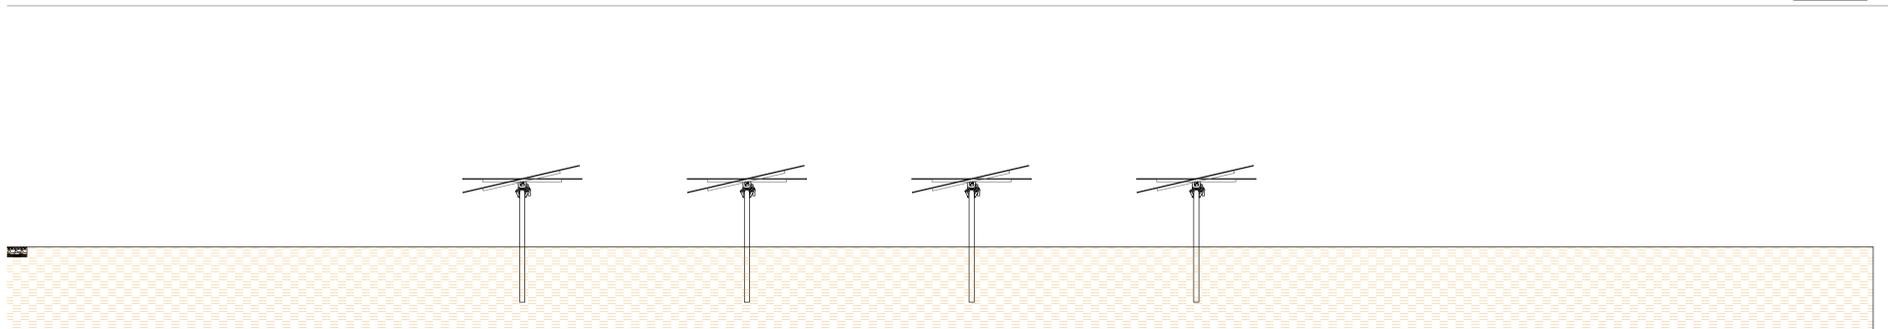

Scala 1:100

Realizzazione pari a 81,13: nella fraz	
Unità progetta	Disegnato
PD	
Rev. n°	Data
AN	ABR/01/2014