PLANIMETRIA SCALA 1: 1000

PIASTRA LOGISTICA

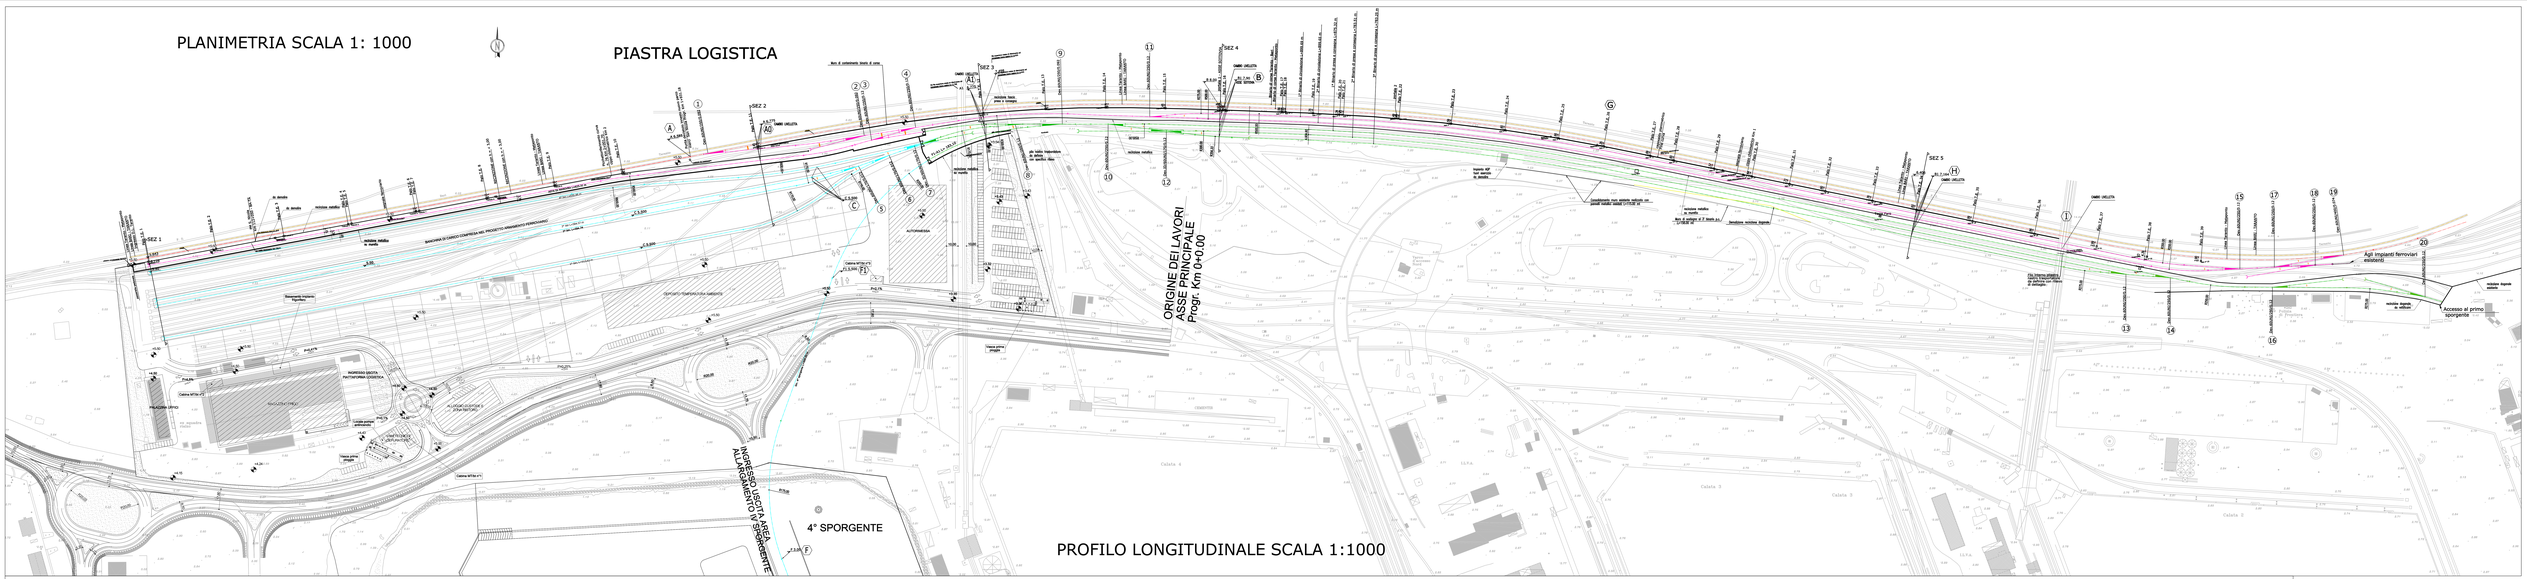

PROFILO LONGITUDINALE SCALA 1:1000

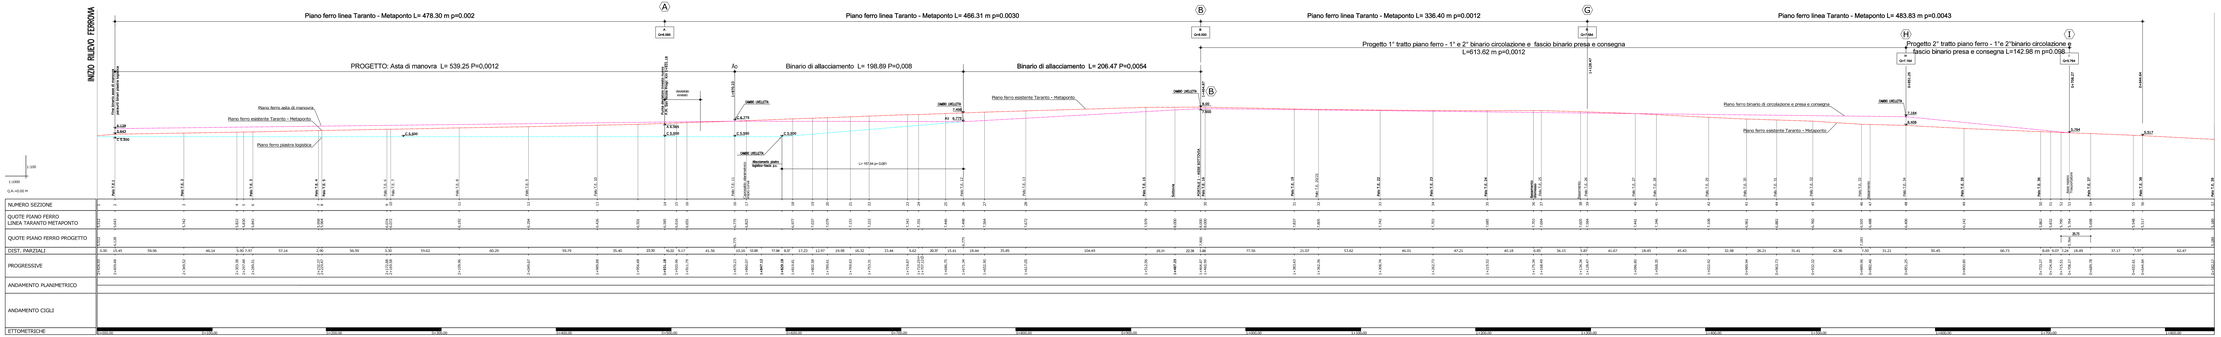

0	30/09/25	EMISSIONE	NTC	T. FUME
Revisione	Data	Descrizione revisione	Verificato	Approvato

SOCIETA DI PROGETTO:

TARANTO LOGISTICA S.p.A.

AUTORITA' PORTUALE TARANTO

Progettista

SINA

Consulente Progettista

PIASTRA PORTUALE DI TARANTO

Elaborato n° 123-700 A . I . U.F.E . S . 0.0.1 .

Titolo

PROGETTO DEFINITIVO
COLLEGAMENTO FERROVIARIO - ALLEGATO A
FASCIO DI PRESA CONSEGNA - 3+2 BINARI
Planimetria e Profilo

SINA SpA Milano