


**Legenda**

- Parco Minerali
- rete fognaria
- vasca di accumulo e collettori

**Parco Minerali**

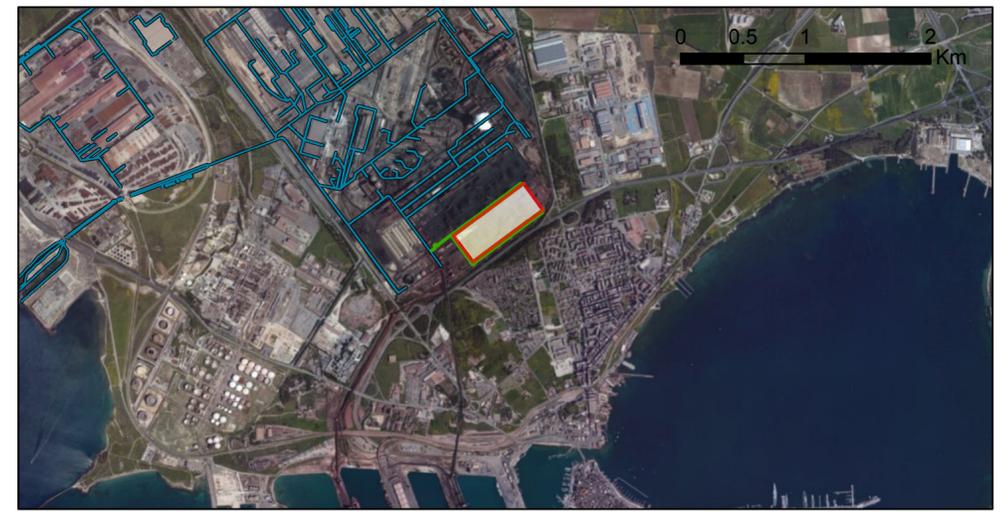

**COMUNE di TARANTO**  
(Provincia di Taranto)

COPERTURA DEI PARCHI MATERIE PRIME  
DELLO STABILIMENTO DI TARANTO

TAVOLA  
**ID01**

COMMITTENTE:



Stabilimento di  
**TARANTO**  
SOCIETA' SOGGETTA ALL'ATTIVITA' DI DIREZIONE E COORDINAMENTO DI "RIVA ACCIAIO SpA"

Scala:  
1:5000

Data:  
Febbraio 2014

UBICAZIONE:

S.S. APPIA Km. 648 - Taranto

PROGETTISTA:

Arch. Angelo Nuzzo  
via XX Settembre, 48 - Grottaglie (TA)  
tel/fax 099.5610476  
mail: angelo.nuzzo@archiworldpec.it



**PAUL WURTH**  
PAUL WURTH ITALIA S.p.A.

PROGETTISTA:

Ing. Michele De Marco  
via Rodi n. 1/A - Grottaglie (TA)  
tel: 099.5666425 - fax: 099.5668278  
mail: ing.demarco@landsolution.it

COLLABORAZIONE:

Arch. Giampiero Portulano

OGGETTO:

**PARCO MINERALI**  
STRALCIO CARTOGRAFIA TECNICA REGIONALE



Il presente disegno è di nostra esclusiva proprietà ed è sotto la protezione della legge sulla proprietà letteraria. Ne è quindi vietata per qualsiasi motivo la riproduzione e consegna a terzi.