



POZZETTO DI RILANCIO

SEZIONE A-A'

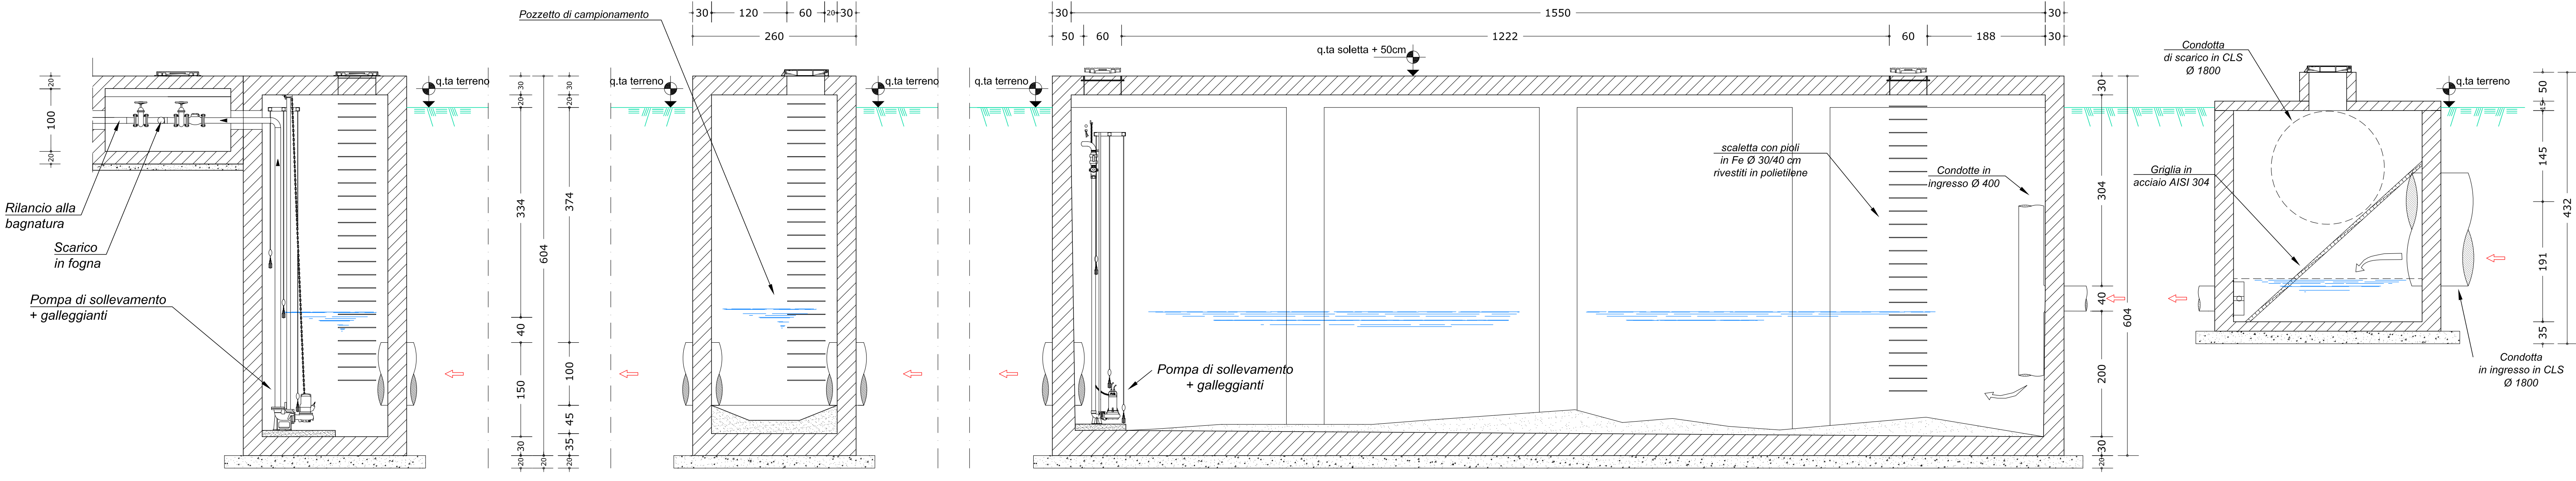


SEZIONE E-E' scala 1:50


SEZIONE B-B'

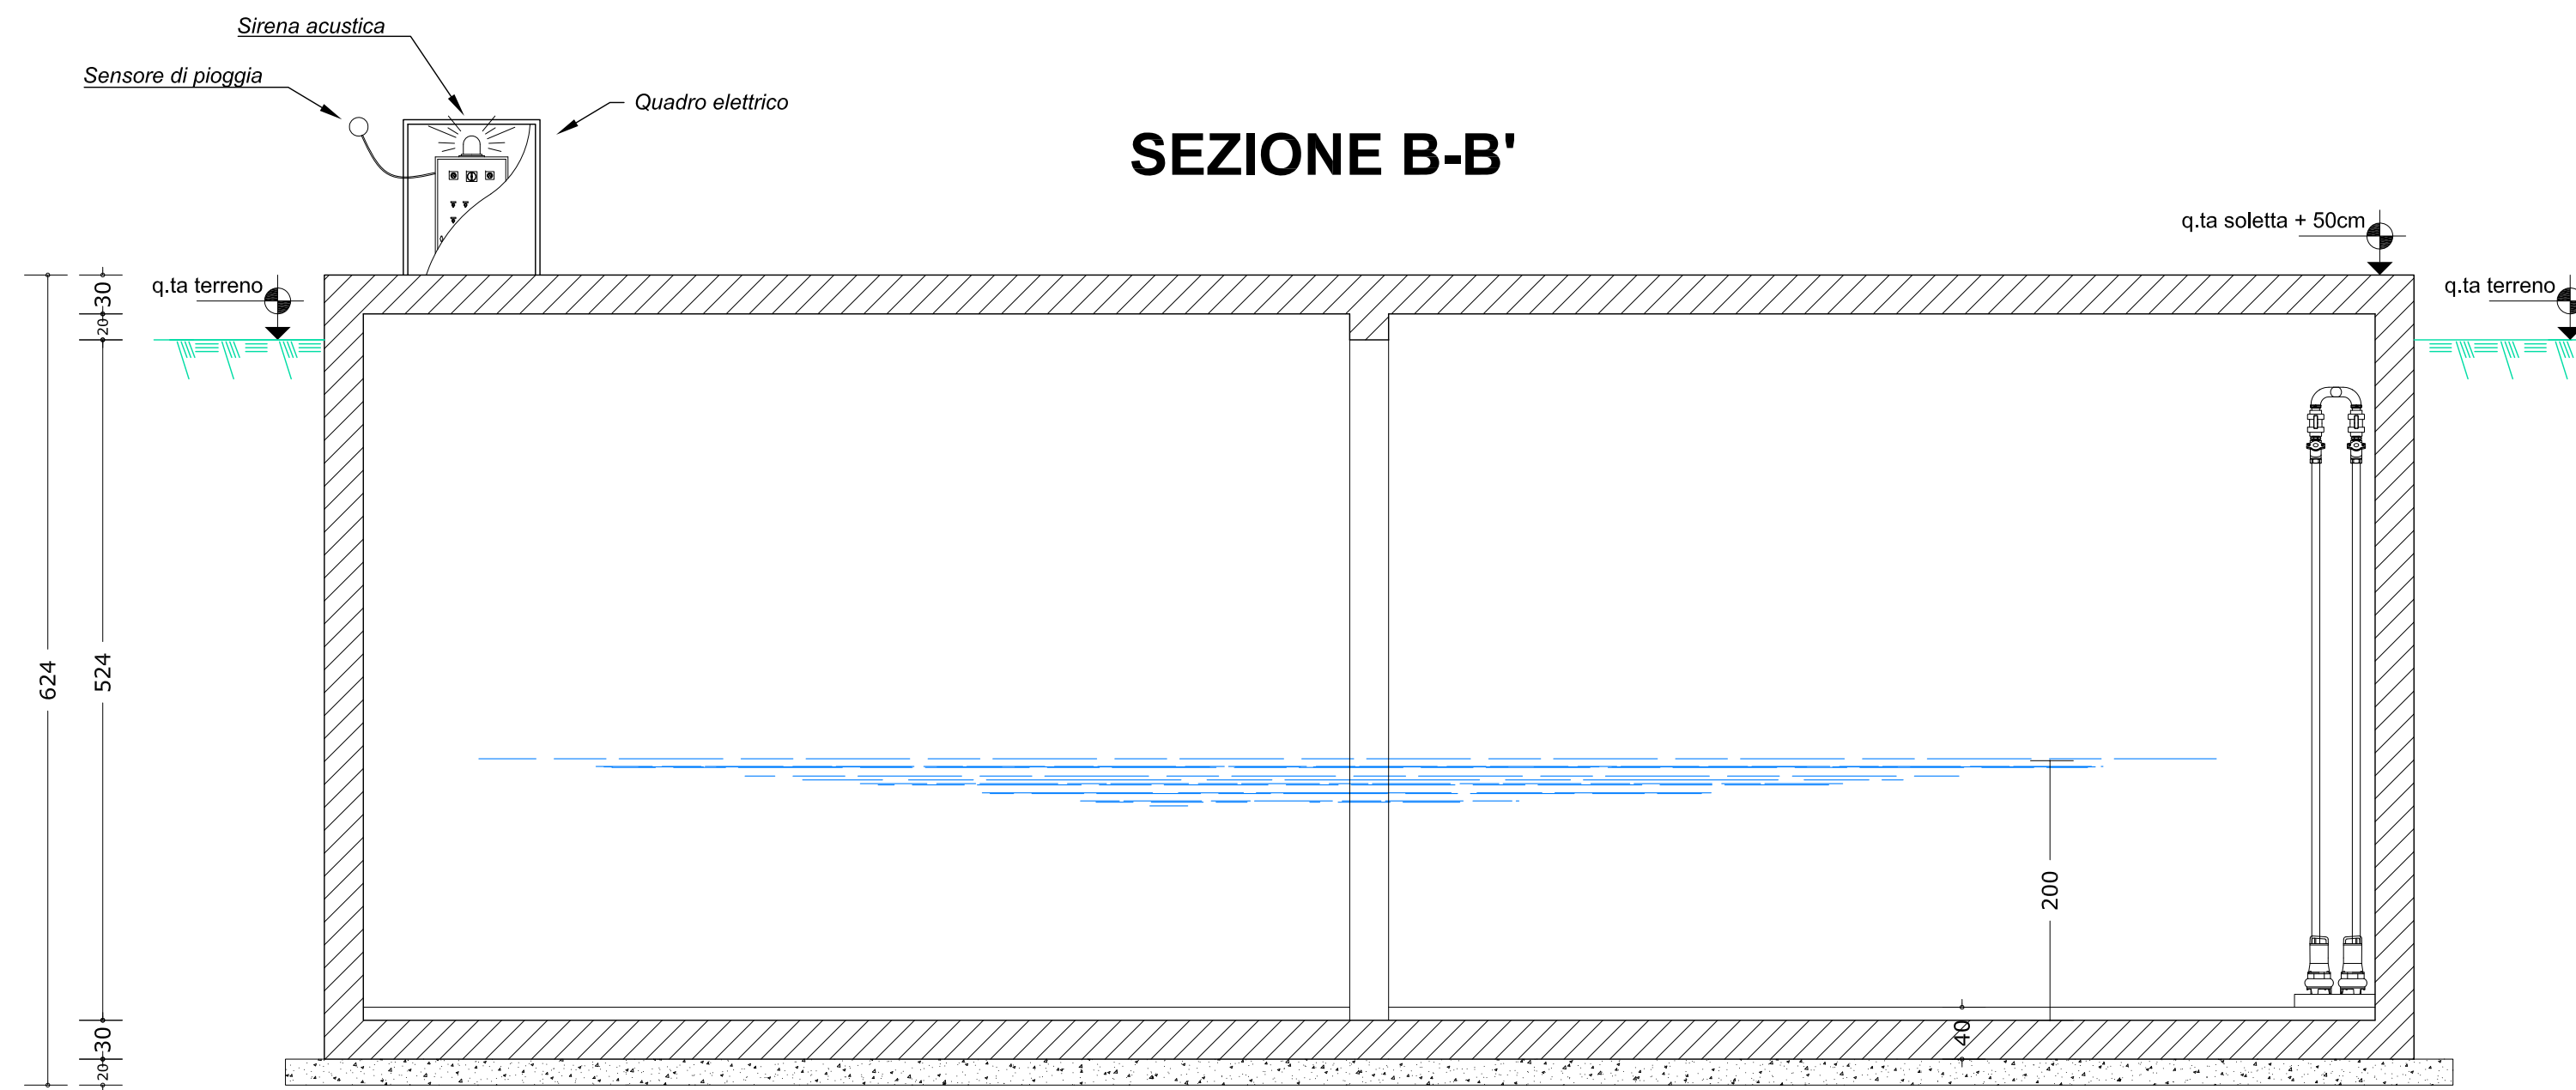

SEZIONE D-D'

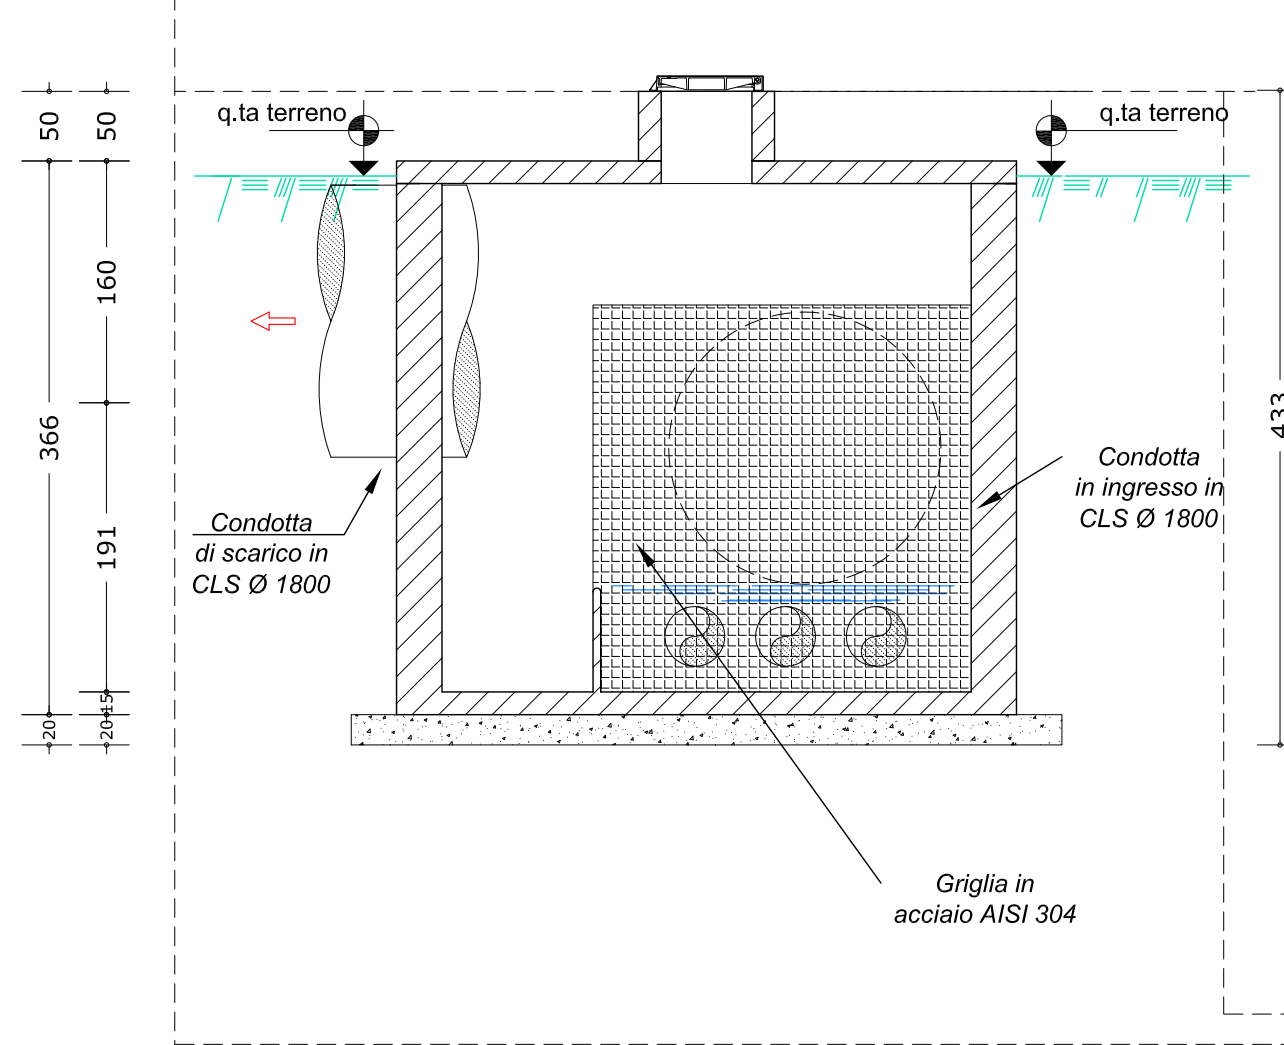

SEZIONE C-C'

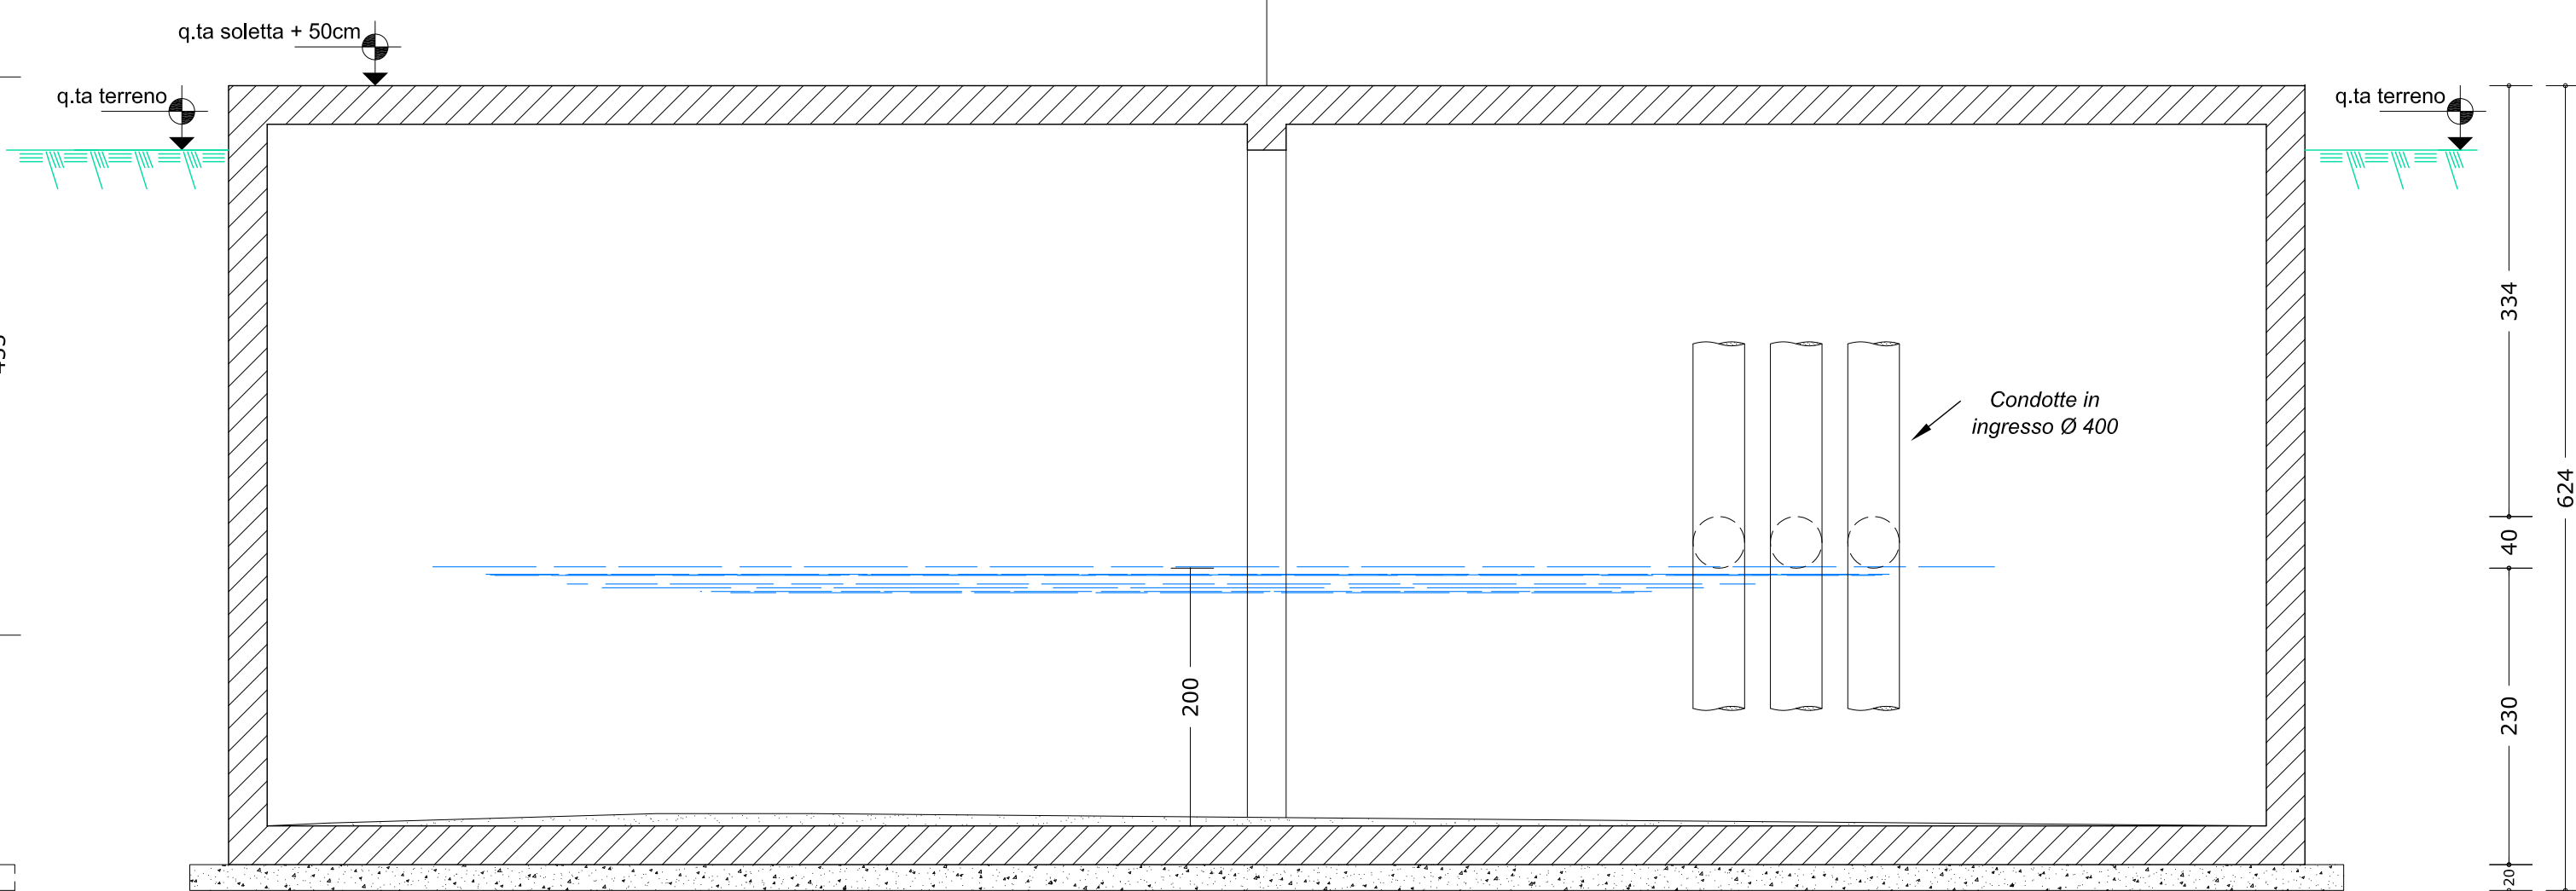



COMUNE di TARANTO

(Provincia di Taranto)

| | | |
|--|--|---|
| COPERTURA DEI PARCHI MATERIE PRIME DELLO STABILIMENTO DI TARANTO | | TAVOLA ID04 |
| COMMITTENTE:  Stabilimento di TARANTO <small>SOCCIA S. SOGGETTA ALL'ATTIVITA' DI DIREZIONE E COORDINAMENTO DI "RIVA ACCIAIO SPA"</small> | | Scala: 1:50 Data: Febbraio 2014 |
| UBICAZIONE: S.S. APPIA Km. 648 - Taranto | | |
| PROGETTISTA: Arch. Angelo Nuzzo via XX Settembre, 48 - Grottaglie (TA) tel/fax 099.5610476 mail: angelo.nuzzo@archiworldpec.it | |  PAUL WURTH ITALIA S.p.A. |
| PROGETTISTA: Ing. Michele De Marco via Rodi n. 1/A - Grottaglie (TA) tel. 099.5666425 - fax: 099.5668278 mail: ing.demarco@landsolution.it | | |
| COLLABORAZIONE: Arch. Giampiero Portulano | | |
| OGGETTO: <h3>PARCO LOPPA</h3> <h4>IMPIANTO DI ACCUMULO ACQUE METEORICHE - SEZIONI</h4> | | |
|  | | |
| Il presente disegno è di nostra esclusiva proprietà ed è sotto la protezione della legge sulla proprietà letteraria. Ne è quindi vietata per qualsiasi motivo la riproduzione e consegna a terzi. | | |