VISTA FRONTALE FACCIATA EST

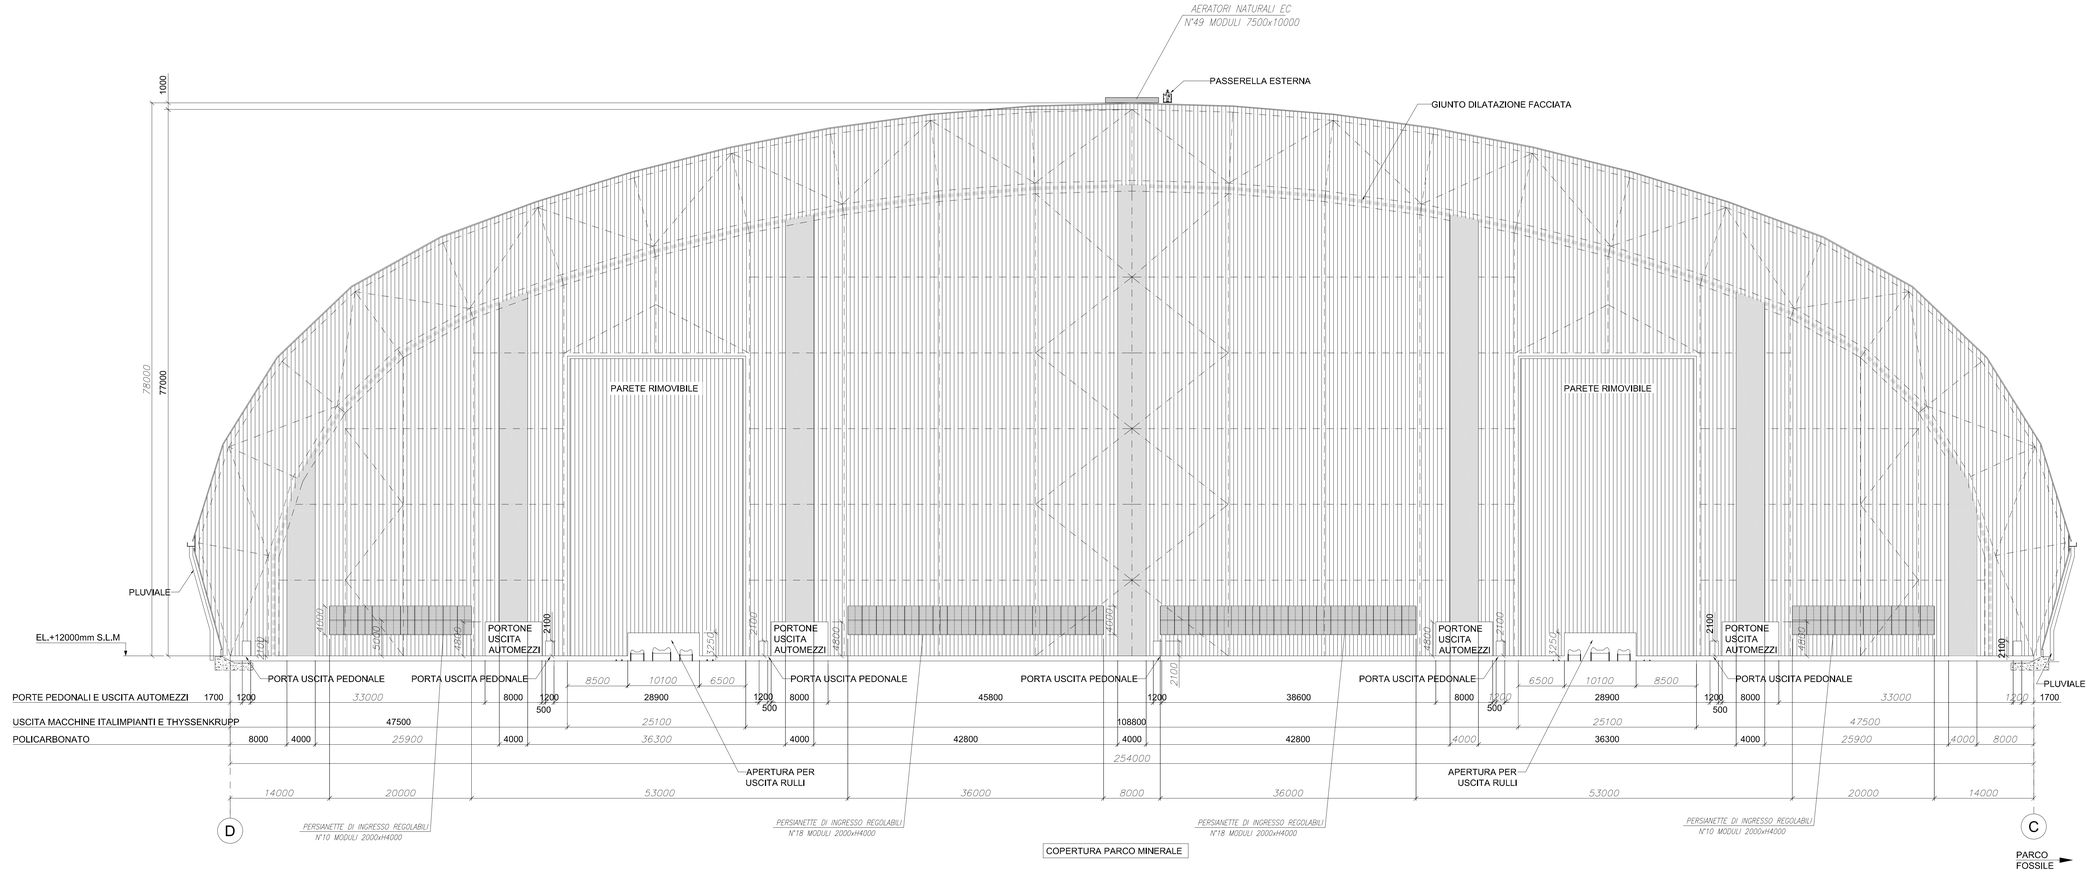

COMUNE di TARANTO
(Provincia di Taranto)

COPERTURA DEI PARCHI MATERIE PRIME
DELLO STABILIMENTO DI TARANTO

TAVOLA V03

COMMITTENTE: ILVA RIVAGROUP — Stabilimento di TARANTO

Scala: 1:300

Data: Febbraio 2014

UBICAZIONE: S.S. APPIA Km. 648 - Taranto

PROGETTISTA:
Arch. Angelo Nuzzo
via XX Settembre, 48 - Grottaglie (TA)
tel/fax 099.5610476
mail: angelo.nuzzo@archiworldpec.it

PAUL WURTH ITALIA S.p.A.

COLLABORAZIONE
Arch. Giampiero Portuliano

OGGETTO:
COPERTURA PARCO MINERALE
SISTEMA DI VENTILAZIONE NATURALE