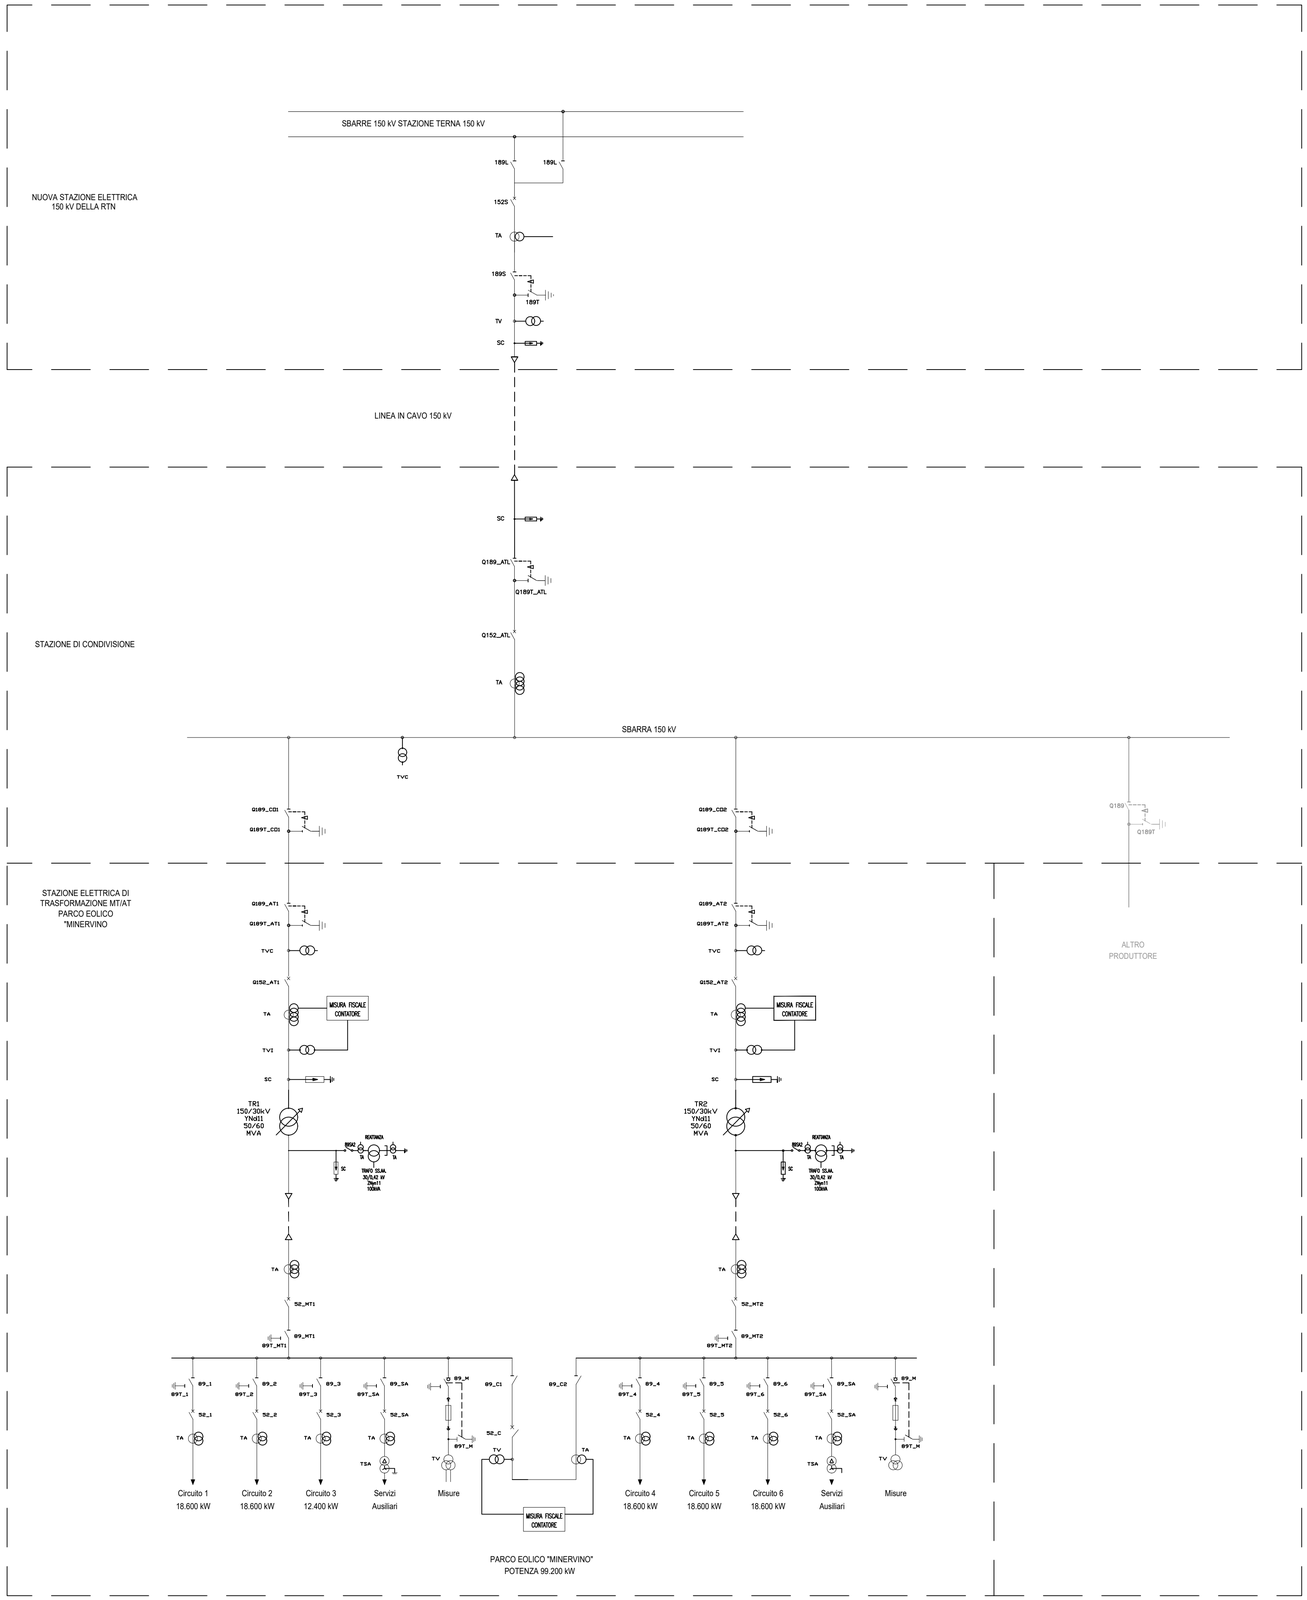

LEGENDA

ETICHETTA		DENOMINAZIONE
189L		SEZIONATORE SBARRE 150 KV TERNA
189S		SEZIONATORE SBARRE STALLO 150 KV TERNA
189_ATL		SEZIONATORE STAZIONE DI CONDIVISIONE PRODUTTORI 150 KV
Q189_TR		SEZIONATORE CONSEGNA PARCO EOLICO 150 KV
89MT		SEZIONATORE SECONDARIO TRAFO 30 KV
89_C1-C6		SEZIONATORE LINEA CONNESSIONE PARCO EOLICO 30 KV
Q152_S		INTERRUTTORE 150 KV TERNA
Q152_ATL		INTERRUTTORE SBARRE CONDIVISIONE 150 KV
Q152_TR		INTERRUTTORE CONSEGNA PARCO EOLICO 150 KV
52MT		INTERRUTTORE SECONDARIO TRAFO 30 KV
52_C1-C6		INTERRUTTORE LINEA CONNESSIONE PARCO EOLICO 30 KV
TVC		TRASFORMATORE DI TENSIONE CAPACITIVO
TVI		TRASFORMATORE DI TENSIONE INDUTTIVO
TA		TRASFORMATORE DI CORRENTE
TR		TRASFORMATORE DI POTENZA 150/30 kV
SC		SCARICATORE DI SOVRATENSIONE

Regione Puglia

Provincia di Andria-Barletta-Trani

Committente:

GSMT WIND S.R.L
Piazza Europa,14
87100 Cosenza (CS) - Italy
Tel. centralino + 39 0984 408606

Documento:

PROGETTO DEFINITIVO

Titolo del Progetto:

PARCO EOLICO "MINERVINO"

Elaborato:

Schema unifilare SET impianti utente e RTN

PROGETTO	DISCIPLINA	AMBITO	TIPO ELABORATO	PROGRESSIVO	SCALA
E-MIN	E	SE	DT	01	-

NOME FILE: E-MIN-E-SE-DT-01-Schema unifilare SET impianti utente e RTN

Progettazione: **Ing. Raffaele Ciotola**

Gemsa PRO

CIOTOLA RAFFAELE
2024.09.22 16:04:21
CN=CIOTOLA RAFFAELE
C=IT
O=S.A.RICHOTOLA
S.54.RAFFAELE
Ordine Ingegneri
RSA/2048 RSA

Rev:	Data Revisione	Descrizione Revisione	Redatto	Controllato	Approvato
00	FEBBRAIO 2024	PRIMA EMISSIONE	CIOTOLA	GEMSA	GSMT