


CAVIDOTTO 150 KV

Sezione A-A

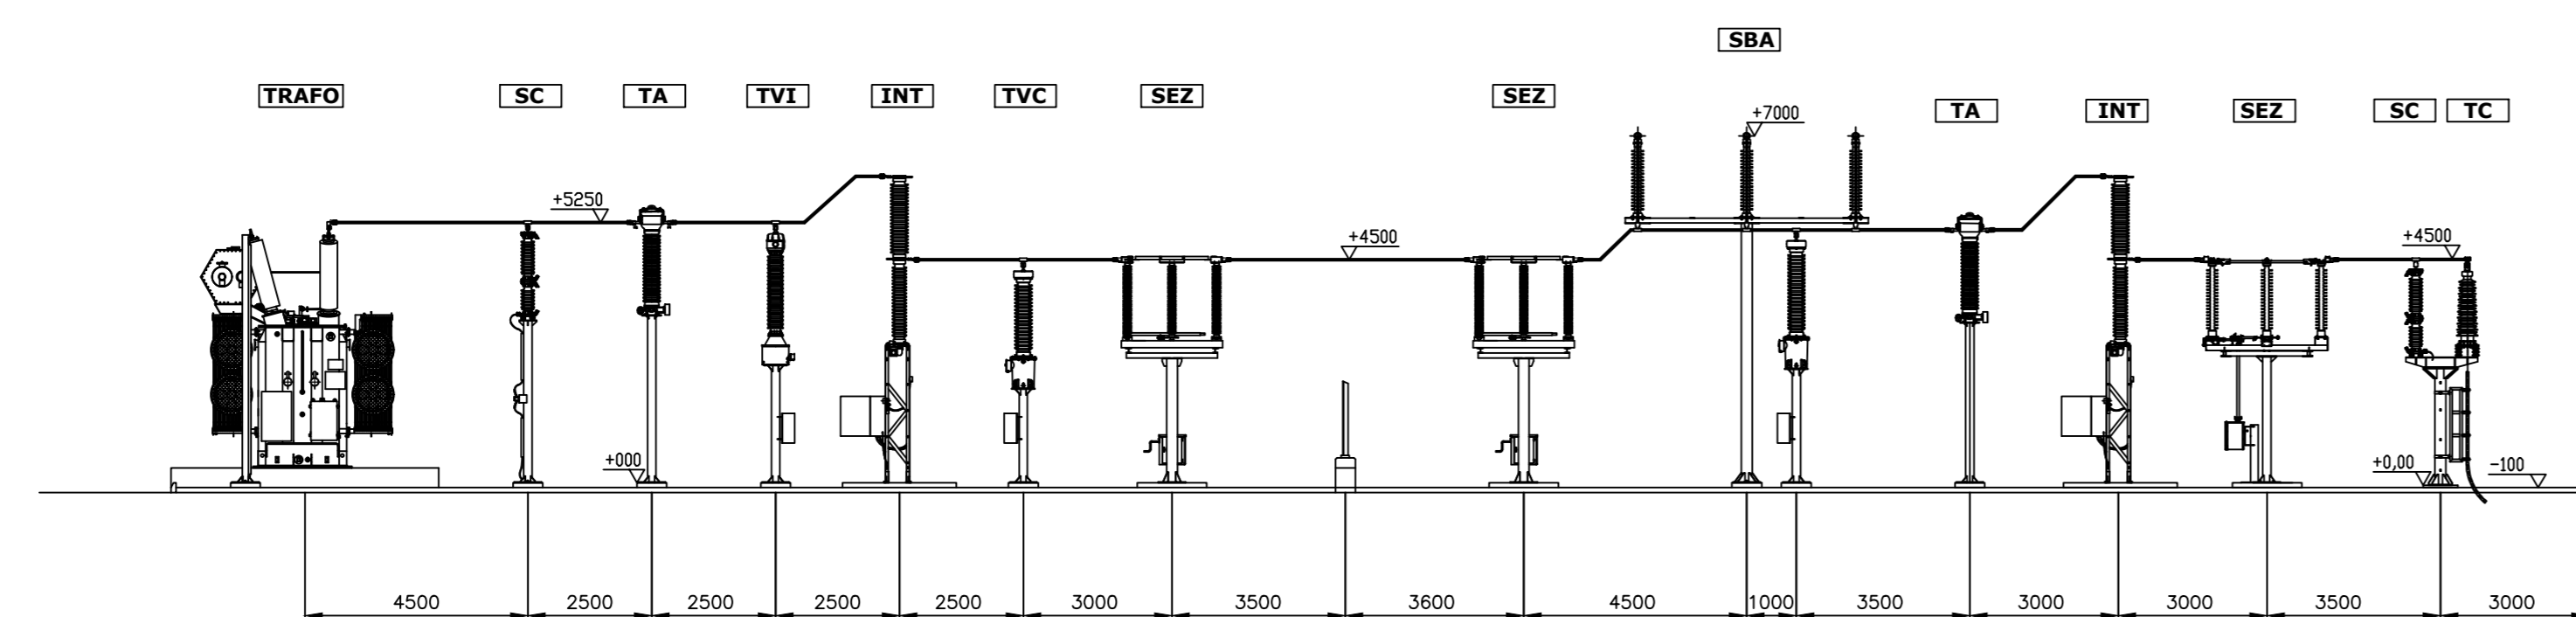

LEGENDA

- TRAF0:** traformatore MT/AT
- TVI:** Trasformatori di Tensione Induttivi
- TA:** Trasformatori Amperometrici
- INT:** Interruttore tripolare
- SEZ:** Sezionatore orizzontale
- TVC:** Trasformatori di Tensione Capacitivi
- SBA:** Sbarre



Comittente: **GSMT WIND S.R.L.**
 Piazza Europa 14
 87100 Cosenza (CS) - Italy
 Tel. centralino + 39 0984 408606

Documento: **PROGETTO DEFINITIVO**

Titolo del Progetto: **PARCO EOLICO "MINERVINO"**

Elaborato: **Planimetria e sezione SET Utente**

PROGETTO	DISCIPLINA	AMBITO	TIPO ELABORATO	PROGRESSIVO	SCALA
E-MIN	E	SE	DT	02	-

NOME FILE: E-MIN-E-SE-DT-02-Planimetria e sezione SET utente

Progettazione: Ing. Raffaele Ciotola



Rev.	Data Revisione	Descrizione Revisione	Redatto	Controllato	Approvato
00	FEBBRAIO 2024	PRIMA EMISSIONE	CICOTOLA	GEMSA	GSMT