


LEGENDA
 SC: Scaricatori di sovratensione
 TVC: Trasformatori di Tensione Capacitivi
 TA: Trasformatori Amperometrici
 INT: Interruttore Tripolare
 SEZ: Sezionatore orizzontale
 SEZ.P: Sezionatore verticale a pantografo
 TC: Terminali cavo AT

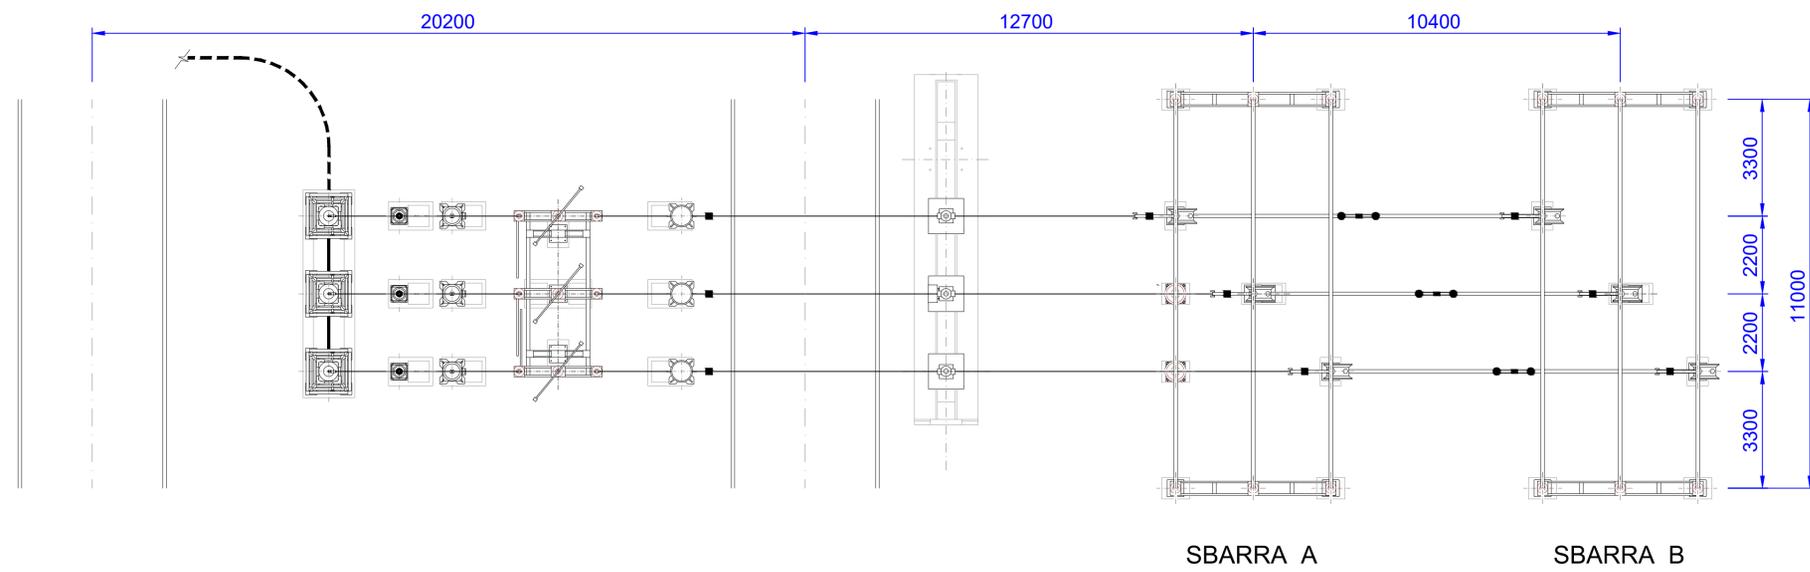



Regione Puglia



Provincia di Andria-Barletta-Trani

Committente: GSMT WIND S.R.L.
 Piazza Europa, 14
 87100 Cosenza (CS) - Italy
 Tel. centralino + 39 0984 408606

Documento: **PROGETTO DEFINITIVO**

Titolo del Progetto: **PARCO EOLICO "MINERVINO"**

Elaborato: **Stallo Terna 150 kV**

PROGETTO	DISCIPLINA	AMBITO	TIPO ELABORATO	PROGRESSIVO	SCALA
E-MIN	E	SE	DT	04	-

NOME FILE: E-MIN-E-SE-DT-04-Stallo TERNA 150 KV

Progettazione: Ing. Raffaele Ciotola



Rev.	Data Revisione	Descrizione Revisione	Redatto	Controllato	Approvato
00	FEBBRAIO 2024	PRIMA EMISSIONE	CIOTOLA	GEMSA	GSMT