PLANIMETRIA SCALA 1: 1000

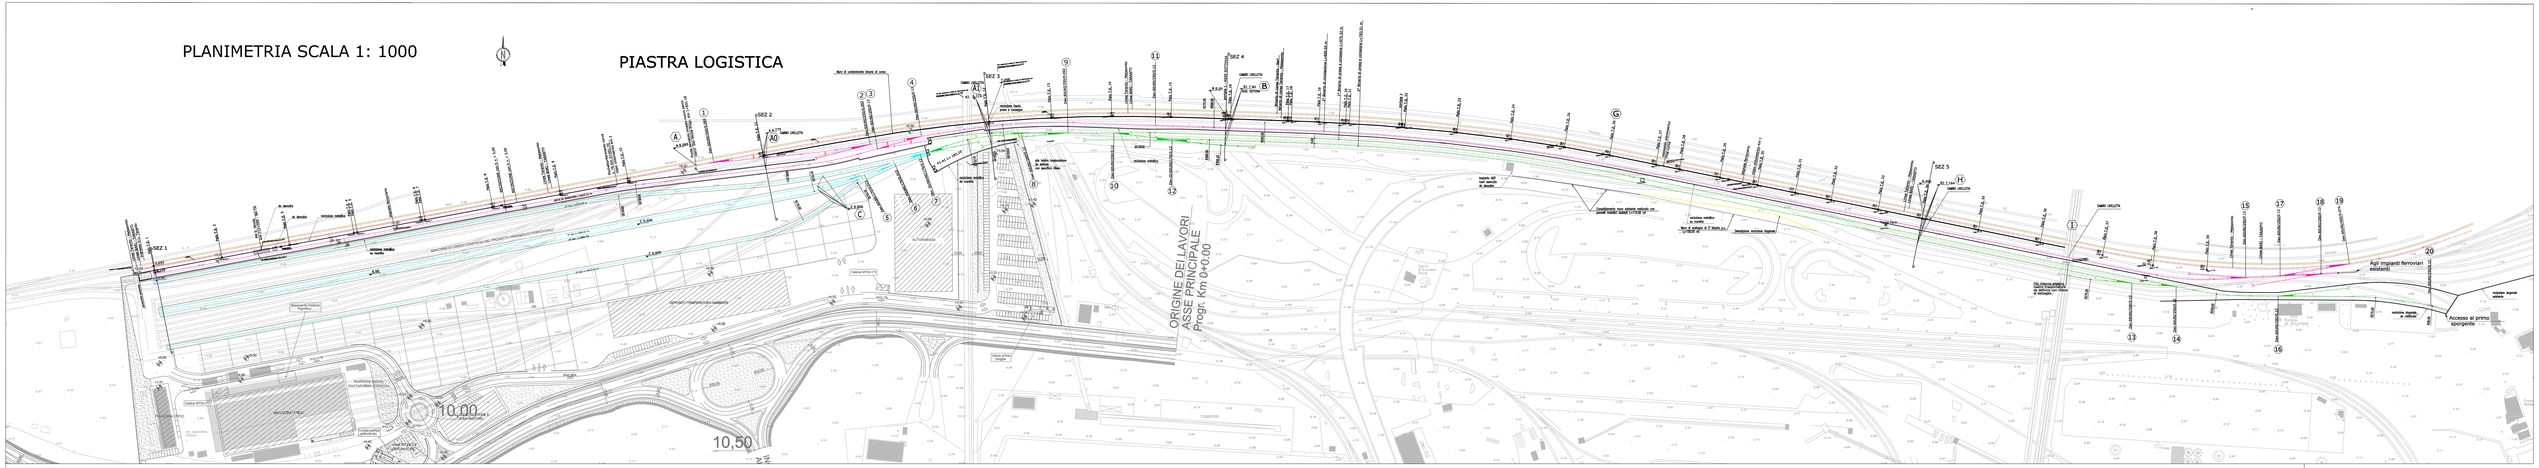

PROFILO LONGITUDINALE SCALA 1:1000

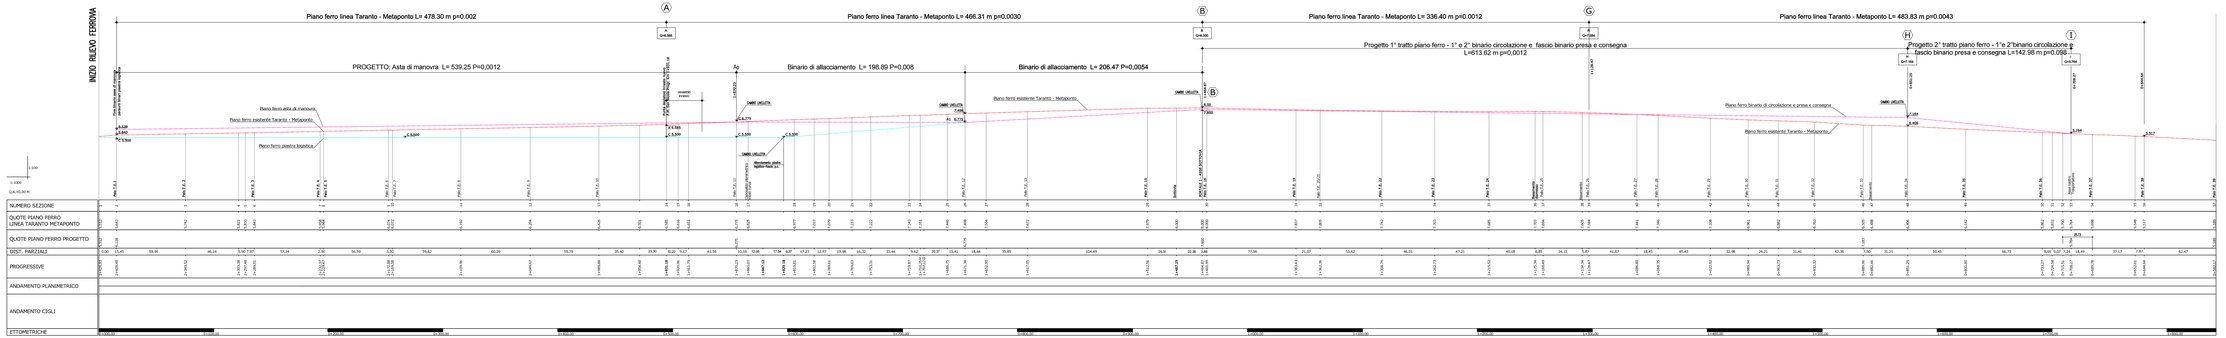

0	EMISSIONE	PROGETTISTA	INT.I.	V. F. AIELLO	G. LUCCO
Revisione	Data	Descrizione revisione	Elaborato	Verificato	Approvato

SOCIETÀ DI PROGETTO:
TARANTO LOGISTICA S.p.A.

AUTORITA' PORTUALE TARANTO

Progettista
SINA

Consulente Progettista

PIASTRA PORTUALE DI TARANTO

Elaborato: 123-700 A . I . U . F . E . S . 0 0 1 .

Titolo:
PROGETTO DEFINITIVO
COLLEGAMENTO FERROVIARIO - ALLEGATO B
FASCIO DI PRESA CONSEGNA - 2+1 BINARI
Planimetria e profilo

Nome File: A_I_U_F_E_S_0_0_1_.dwg | Data: 04/21 | Formato: A1 | Scala: 1:1000 | Foglio: 1 di 1

SINA S.p.A. Milano