


CP\_Foglio N.80

CP\_Foglio N.75

CP\_Foglio N.82

KEY-MAP - Scala 1:80.000

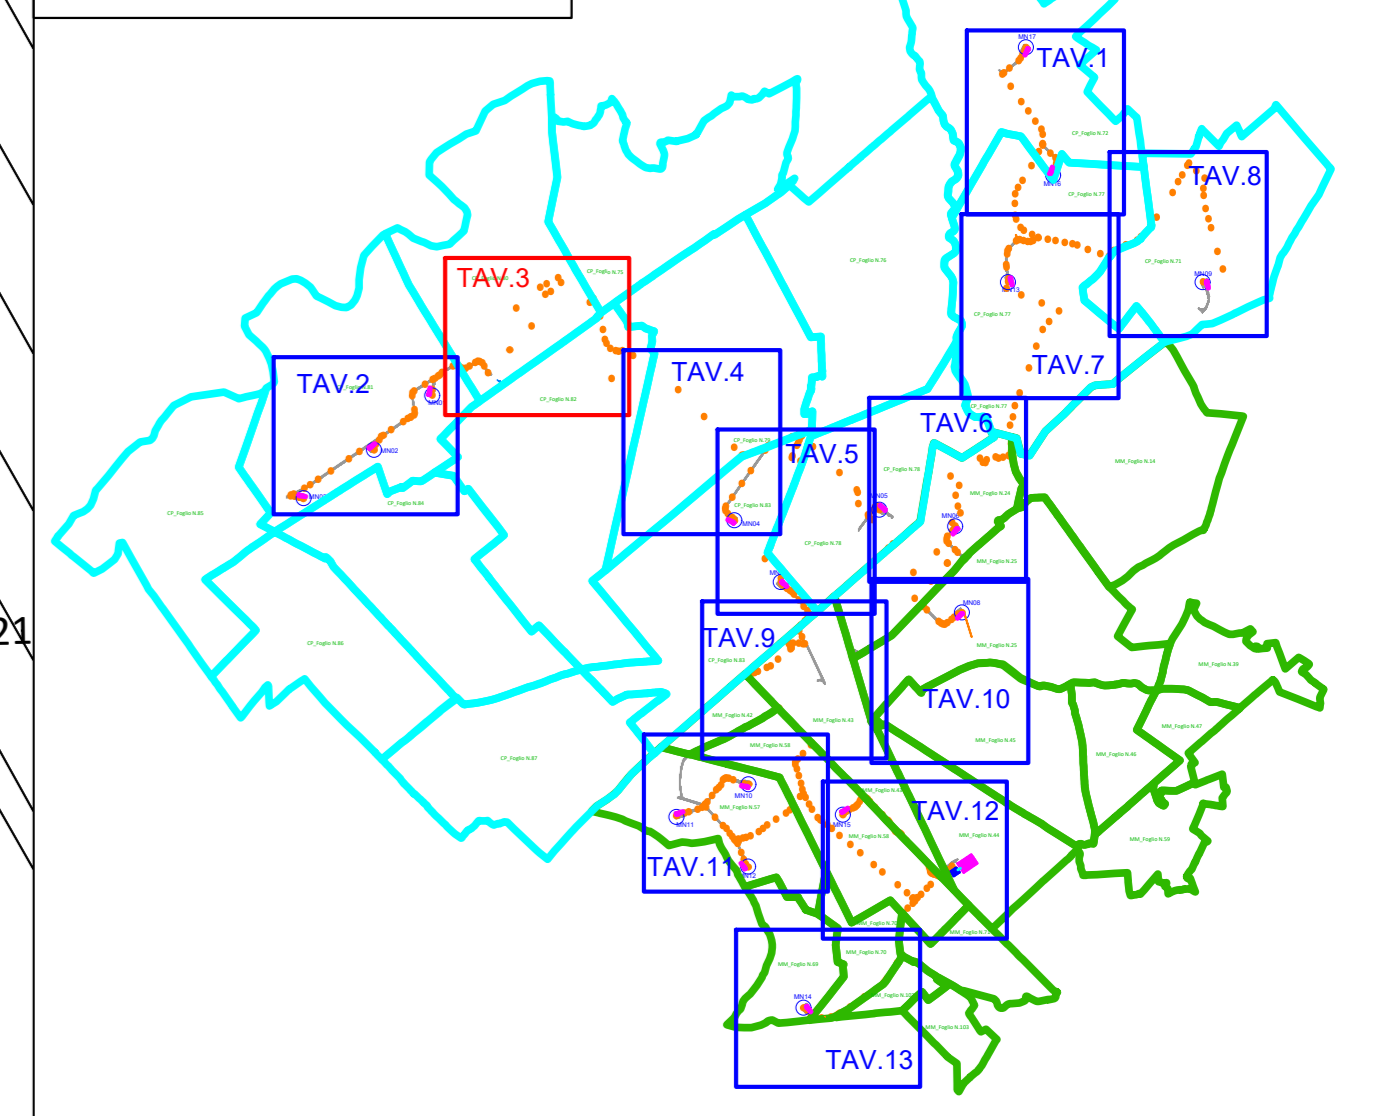

LEGENDA

| RETINO SIMBOLO | DESCRIZIONE   |
|----------------|---|
|                | Viabilità nuova/da adeguare                         |
|                | Allargamenti viabilità esistente                    |
|                | Area Set  |
|                | Cavidotto   |
|                | Cavo AT   |
|                | Area di Sorvolo                                     |
|                | Scavo provvisorio per quota d'imposta fondazione    |
|                | Confine Foglio Catastale Comune di Minervino        |
|                | Confine Foglio Catastale Comune di Canosa di Puglia |
|                | Area posa pale                                      |
|                | Fossi   |
|                | Stazione Elettrica                                  |

MM\_Foglio XX: Comune di Minervino Murge Foglio di Mappa n. XX  
CP\_Foglio XX: Comune di Canosa di Puglia Foglio di Mappa n. XX



Regione Puglia



Provincia di Andria-Barletta-Trani

Comitente: **GSM WIND S.R.L.**  
Piazza Europa, 14  
87100 Cosenza (CS) - Italy  
Tel. centralino +39 0984 408606

Documento: **PROGETTO DEFINITIVO**

Titolo del Progetto: **PARCO EOLICO "MINERVINO"**

Elaborato: **Planimetria catastale-TAV.03**

| PROGETTO | DISCIPLINA | AMBITO | TIPO ELABORATO | PROGRESSIVO | SCALA   |
|----------|------------|--------|----------------|-------------|---------|
| E-MIN    | P          | CE     | PC             | 03          | 1:2.000 |

NOME FILE: E-MIN-P-CE-PC-03\_Planimetria\_catastale\_TAV.3

Progettazione: **Ing. Saverio Pagliuso**

 **Ing. Mario Francesco Perri**

**Ing. Giorgio Salatino**

| Rev. | Data Revisione | Descrizione Revisione | Redatto | Controllato | Approvato |
|------|----------------|-----------------------|---------|-------------|-----------|
| 00   | FEBBRAIO 2024  | PRIMA EMISSIONE       | GEMSA   | GEMSA       |           |