

CP_Foglio N.79


CP_Foglio N.83

CP_Foglio N.78

MN04

MN07

KEY-MAP - Scala 1:80.000

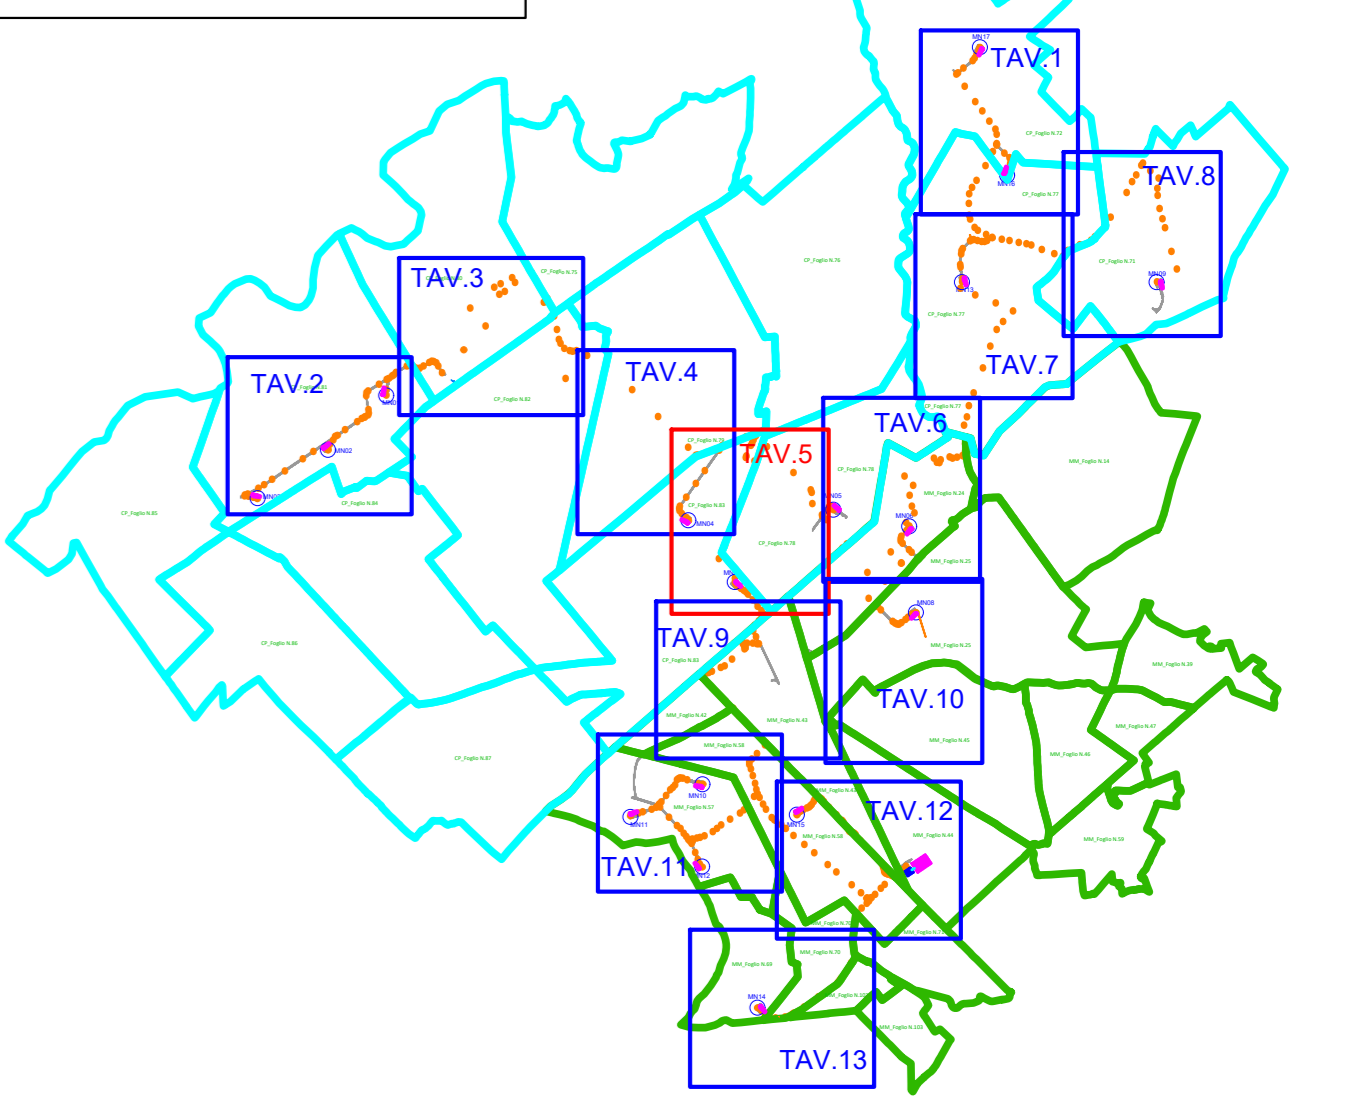

LEGENDA

RETINO SIMBOLO	DESCRIZIONE
	Viabilità nuova/da adeguare
	Allargamenti viabilità esistente
	Area Set
	Cavidotto
	Cavo AT
	Area di Sorvolo
	Scavo provvisorio per quota d'imposta fondazione
	Confine Foglio Catastale Comune di Minervino
	Confine Foglio Catastale Comune di Canosa di Puglia
	Area posa pale
	Fossi
	Stazione Elettrica

MM_Foglio XX: Comune di Minervino Murge Foglio di Mappa n. XX
 CP_Foglio XX: Comune di Canosa di Puglia Foglio di Mappa n. XX



Comittente: **GEMT WIND S.R.L.**
 Piazza Europa, 14
 87100 Cosenza (CS) - Italy
 Tel. centralino +39 0984 408606

Documento: **PROGETTO DEFINITIVO**

Titolo del Progetto: **PARCO EOLICO "MINERVINO"**

Elaborato: **Planimetria catastale-TAV.05**

PROGETTO	DISCIPLINA	AMBITO	TIPO ELABORATO	PROGRESSIVO	SCALA
E-MIN	P	CE	PC	05	1:2.000

NOME FILE: E-MIN-P-CE-PC-05_Planimetria catastale_TAV.5

Progettazione: **Ing. Saverio Pagliuso**

Ing. Mario Francesco Perri

Ing. Giorgio Salatino

Rev.	Data Revisione	Descrizione Revisione	Redatto	Controllato	Approvato
00	FEBBRAIO 2024	PRIMA EMISSIONE	GEMSA	GEMSA	