


KEY-MAP - Scala 1:80.000

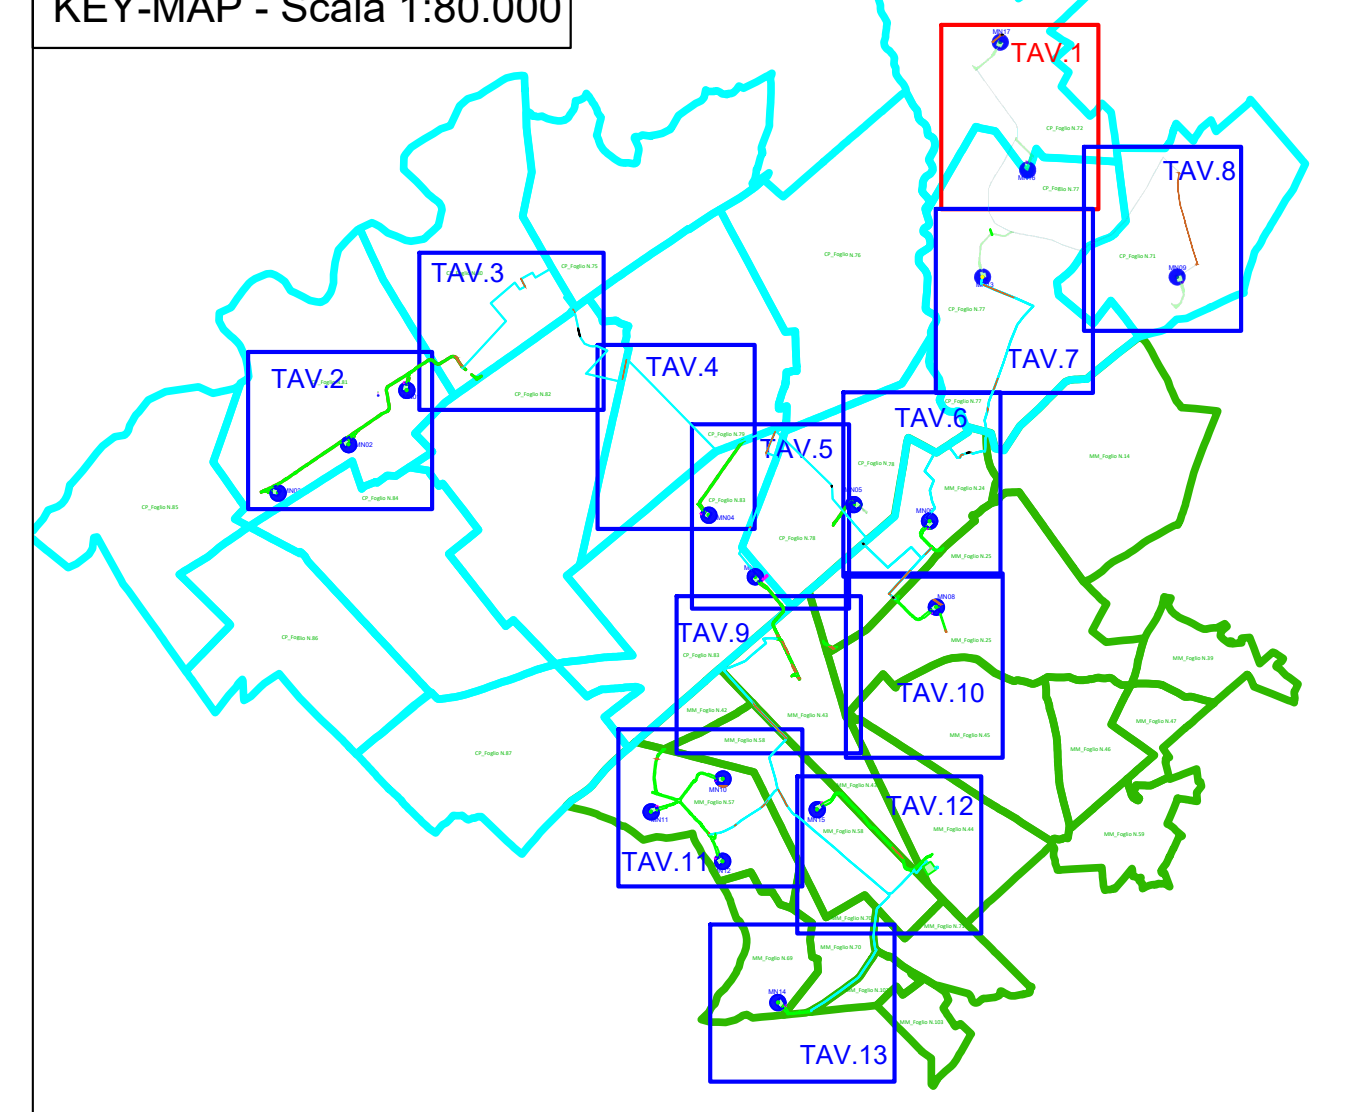

LEGENDA

GR	RETINO SIMBOLO	DESCRIZIONE
ESPROPRIO		Esproprio definitivo
		Area da occupare temporaneamente
		Area da asservire/convenzionare
		Servitù di sorvolto
		Servitù di Cavidotto
CATASTO		Numero piano
		Acque
		Strade
		Particella
		Confine Foglio Catastale Comune di Minervino
		Confine Foglio Catastale Comune di Canosa di Puglia

MM\_Foglio XX: Comune di Minervino Murge Foglio di Mappa n. XX  
 CP\_Foglio XX: Comune di Canosa di Puglia Foglio di Mappa n. XX



Comittente: **GSM T WIND S.R.L.**  
 Piazza Europa, 14  
 87100 Cosenza (CS) - Italy  
 Tel. centralino +39 0984 408608

Documento: **PROGETTO DEFINITIVO**  
 Titolo del Progetto: **PARCO EOLICO "MINERVINO"**

Elaborato: **Piano Particolare d'Esproprio-TAV.01**

PROGETTO	DISCIPLINA	AMBITO	TIPO ELABORATO	PROGRESSIVO	SCALA
E-MIN	P	CE	PE	01	1:2.000

NOME FILE: E-MIN-P-CE-PE-01\_Piano Particolare d'Esproprio-TAV.01

Progettazione: **Ing. Saverio Pagliuso**  
**Gemsa**  
**Ing. Mario Francesco Perri**  
**Ing. Giorgio Salatino**

Rev.	Data Revisione	Descrizione Revisione	Redatto	Controllato	Approvato
00	FEBBRAIO 2024	PRIMA EMISSIONE	GEMSA	GEMSA	