


KEY-MAP - Scala 1:80.000

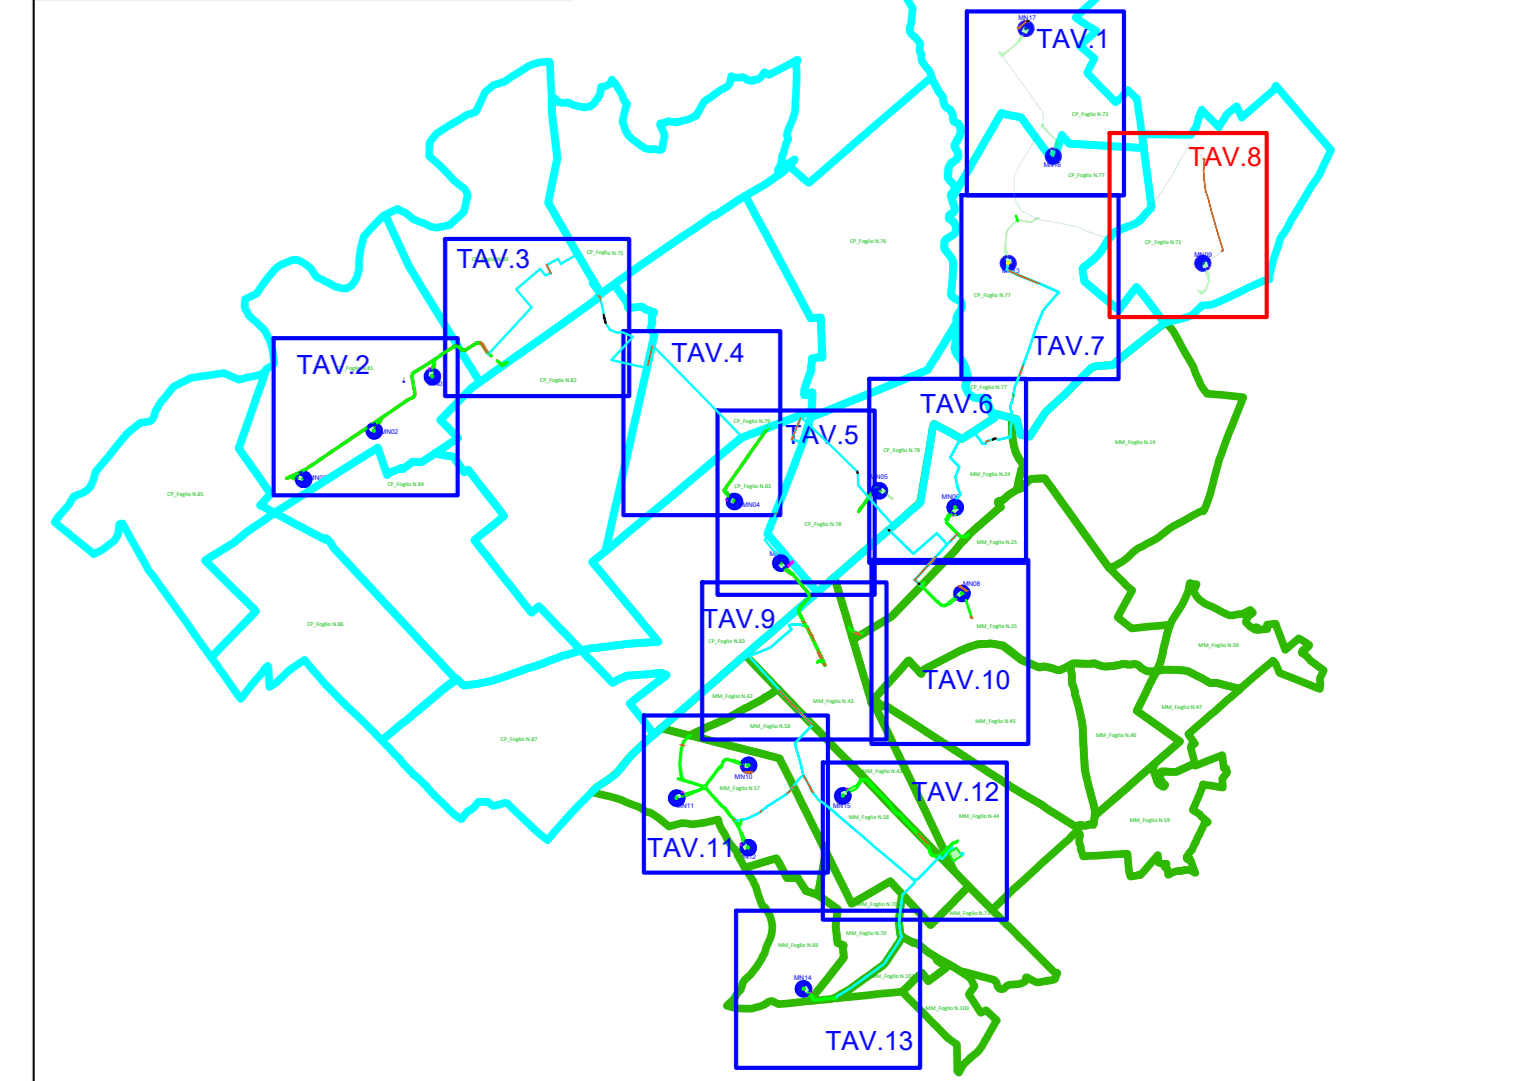

LEGENDA

| GR | RETINO SIMBOLO | DESCRIZIONE |
|-----------|-------------------|-----------------------------------------------------|
| ESPROPRIO | | Esproprio definitivo |
| | | Area da occupare temporaneamente |
| | | Area da asservire/convenzionare |
| | | Servitù di sorvolo |
| | | Servitù di Cavidotto |
| CATASTO | | Numero piano |
| | | Acque |
| | | Strade |
| | | Particella |
| | | Confine Foglio Catastale Comune di Minervino |
| | | Confine Foglio Catastale Comune di Canosa di Puglia |
| | | |

MM_Foglio XX: Comune di Minervino Murge Foglio di Mappa n. XX
 CP_Foglio XX: Comune di Canosa di Puglia Foglio di Mappa n. XX

Regione Puglia

Provincia di Andria-Barletta-Trani

Comittente: **GSM T WIND S.R.L.**
 Piazza Europa, 14
 87100 Cosenza (CS) - Italy
 Tel. centralino +39 0984 408608

Documento: **PROGETTO DEFINITIVO**

Titolo del Progetto: **PARCO EOLICO "MINERVINO"**

Elaborato: **Piano Particolare d'Esproprio-TAV.08**

| PROGETTO | DISCIPLINA | AMBITO | TIPO ELABORATO | PROGRESSIVO | SCALA |
|----------|------------|--------|----------------|-------------|---------|
| E-MIN | P | CE | PE | 08 | 1:2.000 |

NOME FILE: E-MIN-P-CE-PE-08_Piano Particolare d'Esproprio-TAV.08

Progettazione:

Ing. Saverio Pagliuso

Ing. Mario Francesco Perri

Ing. Giorgio Salatino

| Rev. | Data Revisione | Descrizione Revisione | Redatto | Controllato | Approvato |
|------|----------------|-----------------------|---------|-------------|-----------|
| 00 | FEBBRAIO 2024 | PRIMA EMISSIONE | GEMSA | GEMSA | |